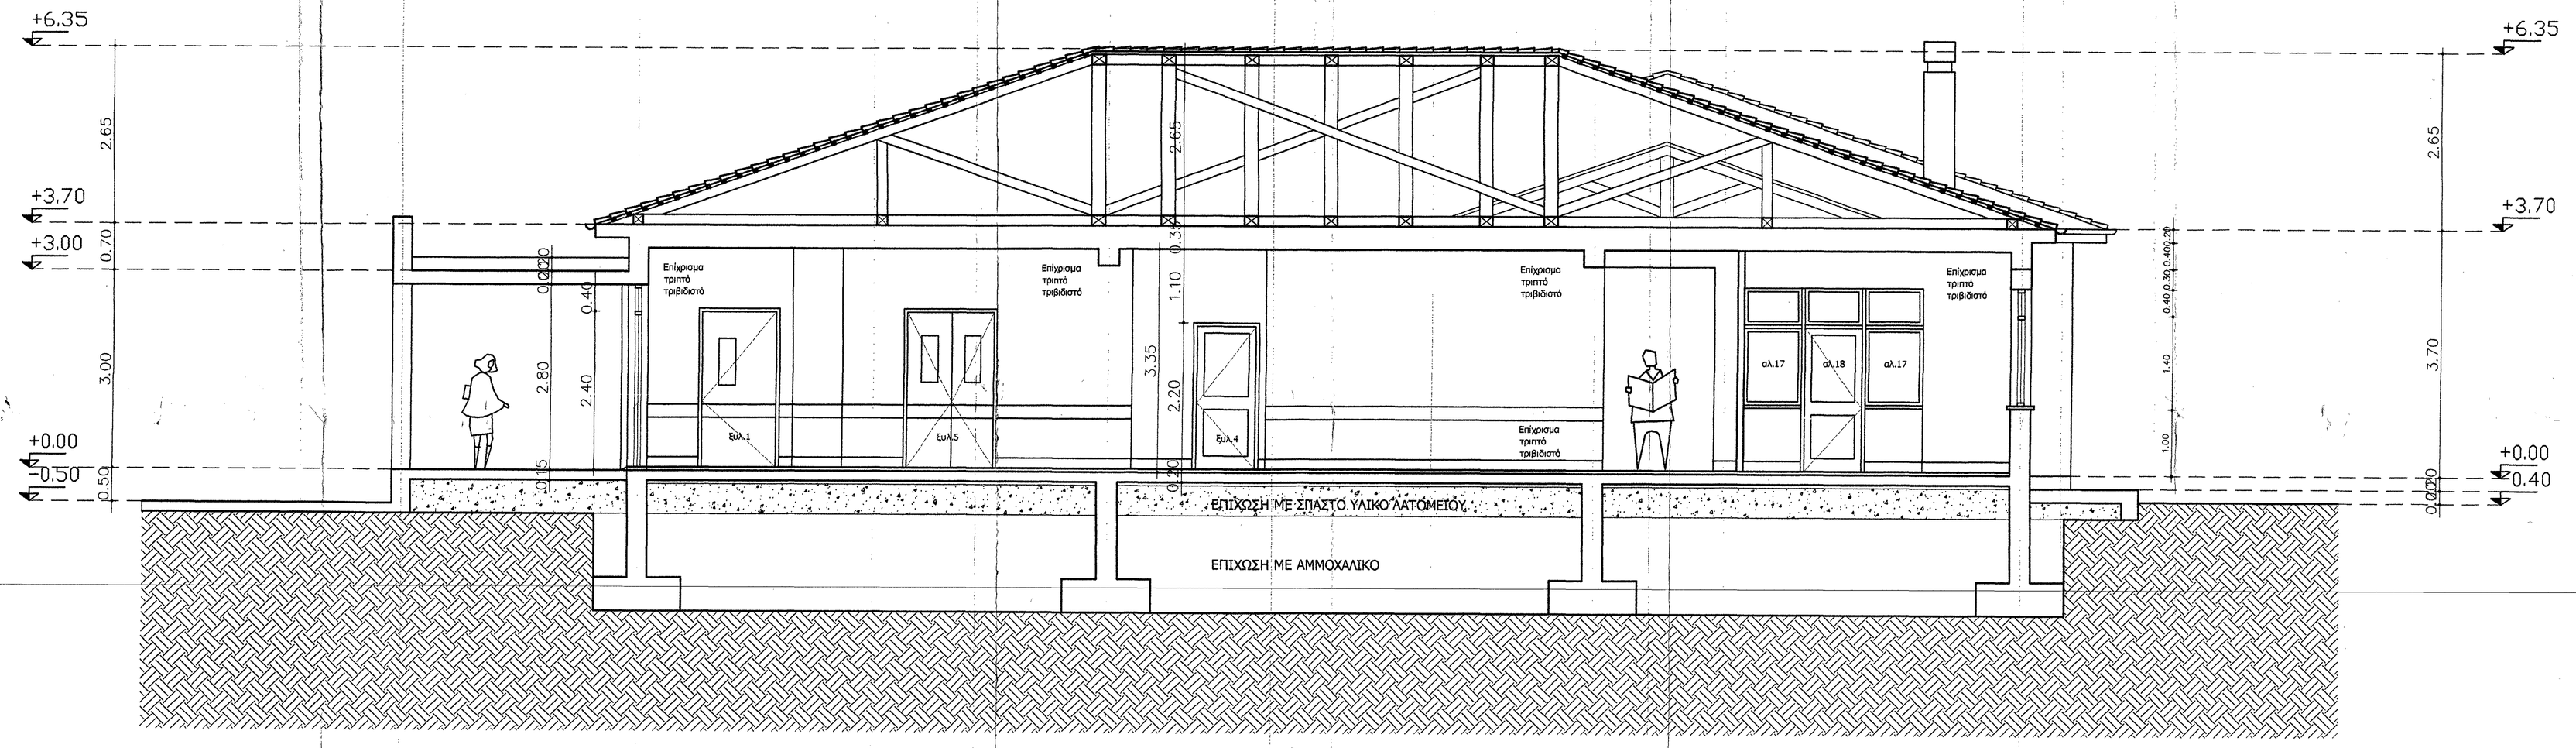

ΤΟΜΗ Β - Β

ΠΕΡΙΦΕΡΕΙΑ ΣΤΕΡΕΑΣ ΕΛΛΑΔΑΣ
ΤΜΗΜΑ ΑΥΤΟΔΙΟΙΚΗΣΗΣ & ΑΠΟΚΕΝΤΡΩΣΗΣ
ΤΜΗΜΑ : ΤΥΔΚ ΦΘΙΩΤΙΔΑΣ
ΔΗΜΟΣ ΜΑΛΕΣΙΝΑΣ

ΕΡΓΟ
ΑΝΕΓΕΡΣΗ ΠΟΛΥΔΥΝΑΜΟΥ ΠΕΡΙΦΕΡΕΙΑΚΟΥ ΙΑΤΡΕΙΟΥ ΜΑΛΕΣΙΝΑΣ

ΘΕΣΗ : Ε.Ο. ΜΑΛΕΣΙΝΑΣ – ΛΑΡΥΜΝΑΣ

ΤΙΤΛΟΣ ΣΧΕΔΙΟΥ	ΑΡΙΘΜ. ΣΧΕΔΙΟΥ
ΤΟΜΗ Β – Β	Α.05
	ΚΛ.: 1 : 50

ΥΠΟΓΡΑΦΗ ΜΕΛΕΤΗΤΗ
Ο ΣΥΝΤΑΞΑΣ
03-03 – 2008

ΘΕΟΔΩΡΟΣ Β. ΝΤΡΟΥΚΑΣ
ΑΡΧΙΤΕΚΤΩΝ ΜΗΧΑΝΙΚΟΣ
ΔΙΠΛ. ΑΡΧΙΤΗΧΗΣ ΣΧΟΛΗΣ ΒΕΝΕΤΙΑΣ
ΜΕΛΟΣ Τ.Ε.Ε. ΑΡΙΘ. ΜΗΤΡΩΟΥ 49635
ΛΕΟΣ ΘΕΝΟΥΣ ΛΑΜΙΑ
ΤΗΛ.: 22310 45155 / FAX 22310 48800
ΑΦΜ 024475024 ΔΟΥ ΛΑΜΙΑΣ

ΕΙΔΟΣ ΜΕΛΕΤΗΣ
ΑΡΧΙΤΕΚΤΟΝΙΚΗ

ΣΤΑΔΙΟ ΜΕΛΕΤΗΣ
ΟΡΙΣΤΙΚΗ

ΗΜΕΡΟΜΗΝΙΑ
ΙΑΝΟΥΑΡΙΟΣ 2008

ΥΠΗΡΕΣΙΑΚΗ ΘΕΩΡΗΣΗ

ΕΛΕΓΧΘΗΚΕ
Λαμία, 3/3/ 2008
ΧΡΥΣΑΦΟ Β. ΑΜΑΤΟΠΟΥΛΟΥ
ΑΡΧΙΤΕΚΤΩΝ ΜΗΧΑΝΙΚΟΣ ΕΜΠ

ΘΕΩΡΗΘΗΚΕ
Λαμία, 3/3/ 2008
Ο ΠΡΟΙΣΤΑΜΕΝΟΣ Τ.Υ.Δ.Κ.
ΚΩΣΤΑΣ ΤΣΑΟΥΣΗΣ
ΑΡΧΙΤΕΚΤΟΝΑΣ ΜΗΧΑΝΙΚΟΣ