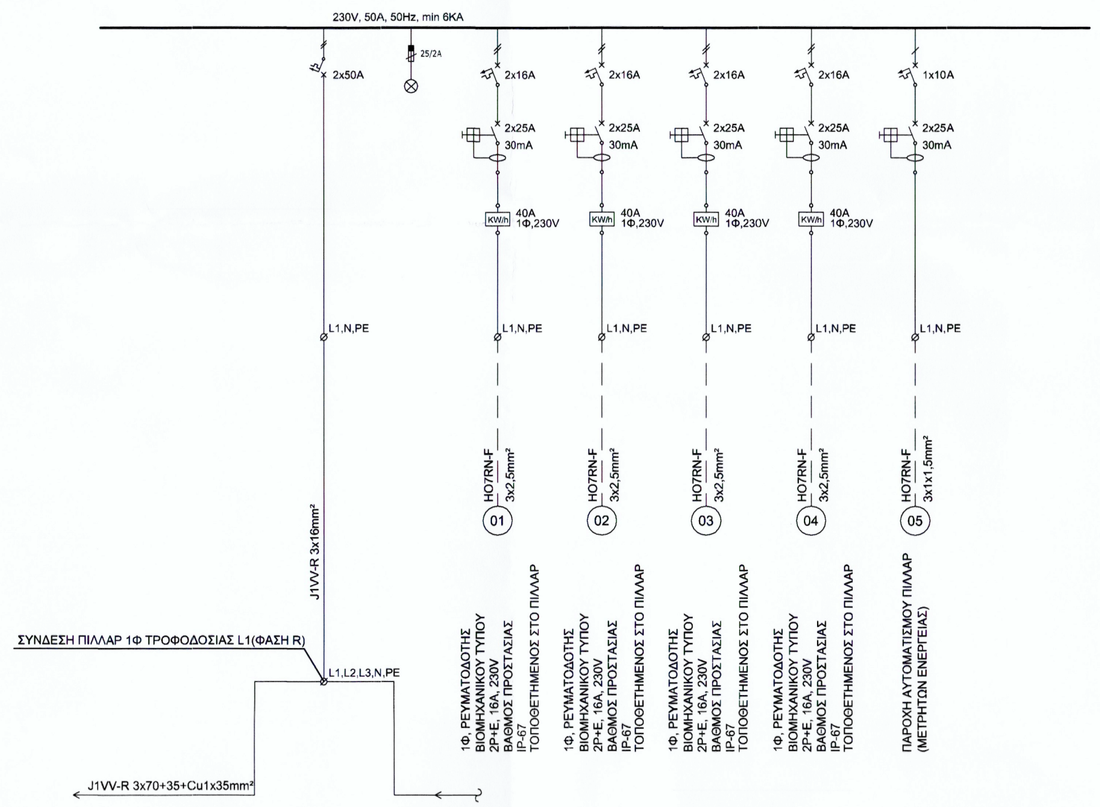

ΔΙΑΓΡΑΜΜΑ ΗΛΕΚΤΡΙΚΟΥ ΠΙΝΑΚΑ ΤΥΠΟΥ "Α" (4x1Φ ΡΕΥΜΑΤΟΔΟΤΕΣ)

ΠΙΛΛΑΡ ΠΙΛ-01 ΕΟΣ ΠΙΛ-20 ΤΡΟΦΟΔΟΣΙΑΣ ΣΚΑΦΩΝ (20 ΤΕΜΑΧΙΩΝ)
230V,40A,50Hz, 6KA min (ΣΥΝΟΛΙΚΟ ΦΟΡΤΙΟ 6.000 Watt)
ΤΥΠΟΣ ΠΙΝΑΚΑ: ΠΙΛΛΑΡ ΔΑΠΕΔΟΥ ΣΤΕΓΑΝΟΣ
ΒΑΘΜΟΣ ΠΡΟΣΤΑΣΙΑΣ: IP 65

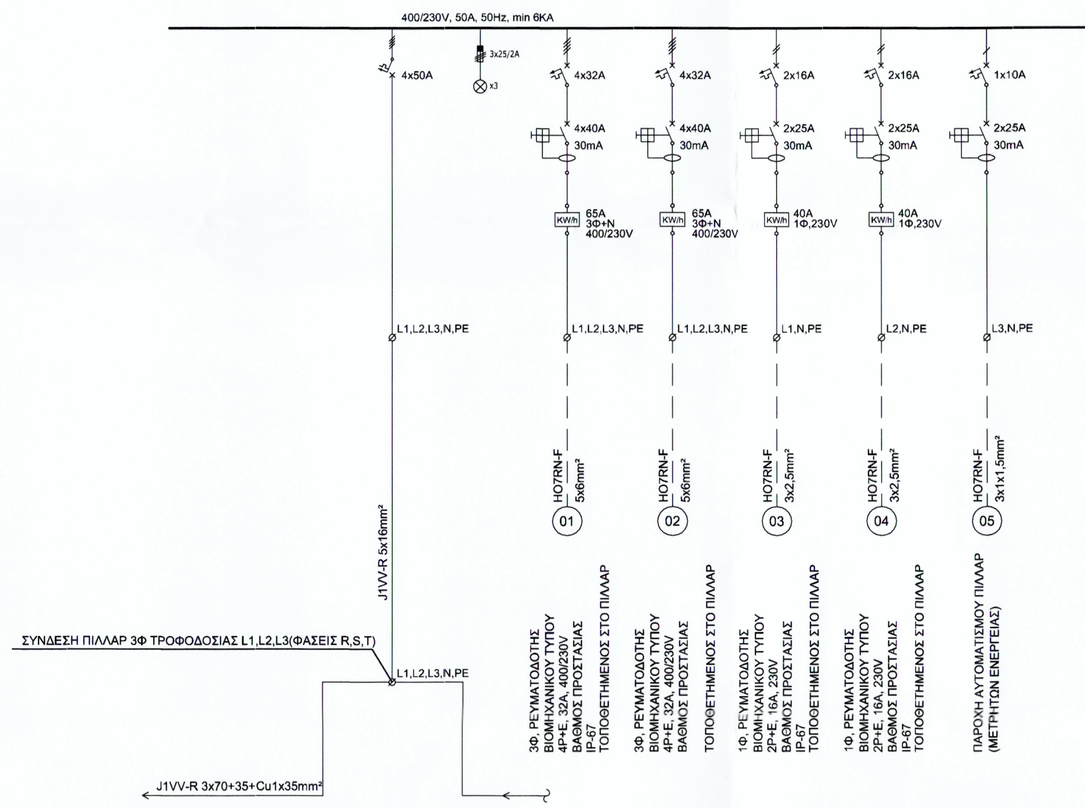

ΔΙΑΓΡΑΜΜΑ ΗΛΕΚΤΡΙΚΟΥ ΠΙΝΑΚΑ ΤΥΠΟΥ "Β" (2x1Φ+2x3Φ+N ΡΕΥΜΑΤΟΔΟΤΕΣ)

ΠΙΛΛΑΡ ΠΙΛ-21 ΕΟΣ ΠΙΛ-25 ΤΡΟΦΟΔΟΣΙΑΣ ΣΚΑΦΩΝ (5 ΤΕΜΑΧΙΩΝ)
400/230V,50A,50Hz, 6KA min (ΣΥΝΟΛΙΚΟ ΦΟΡΤΙΟ 9.000Watt)
ΤΥΠΟΣ ΠΙΝΑΚΑ: ΠΙΛΛΑΡ ΔΑΠΕΔΟΥ ΣΤΕΓΑΝΟΣ
ΒΑΘΜΟΣ ΠΡΟΣΤΑΣΙΑΣ: IP 65

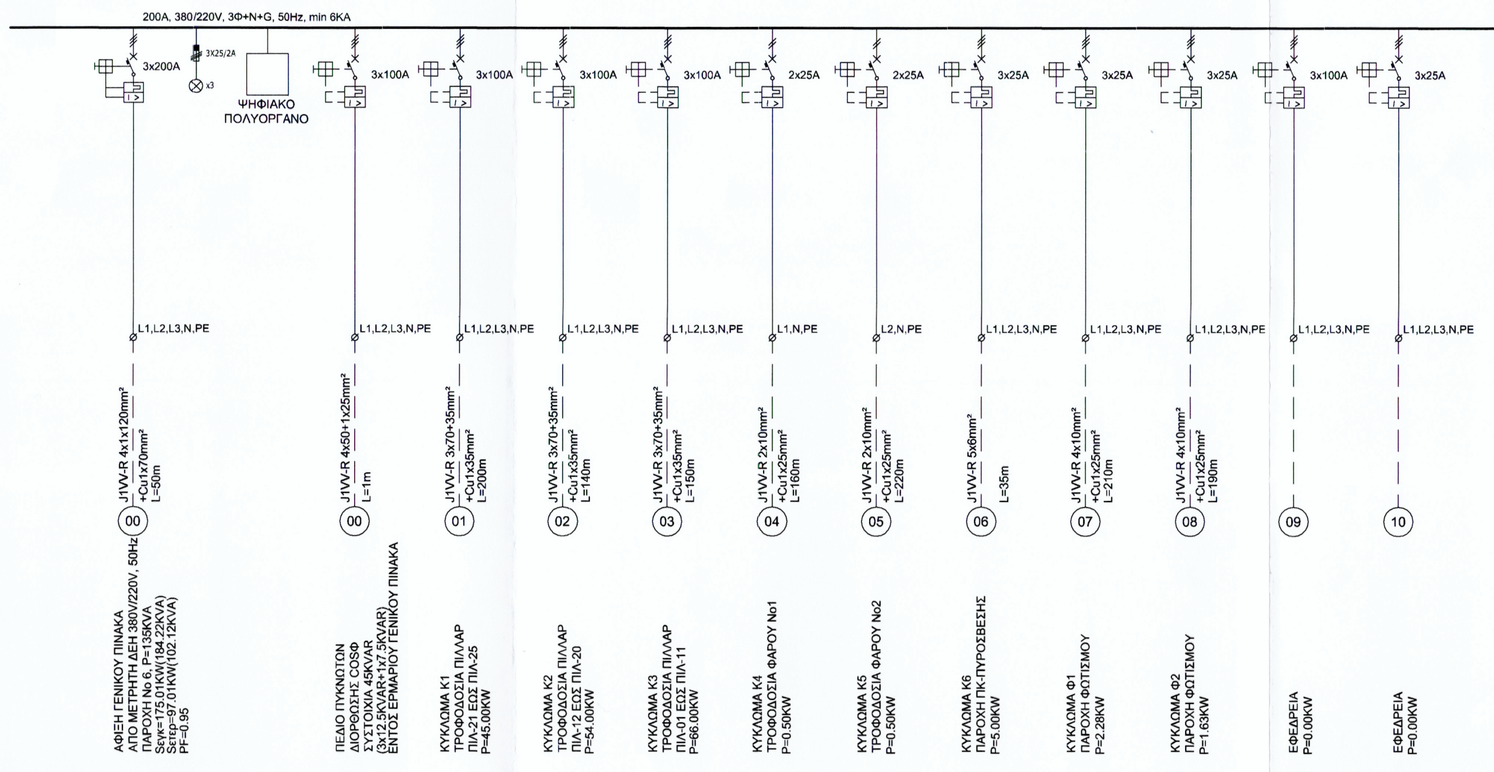

ΔΙΑΓΡΑΜΜΑ ΗΛΕΚΤΡΙΚΟΥ ΠΙΝΑΚΑ "ΓΠ-ΔΙΑΝΟΜΗΣ"

380/220V, 3Φ+N+G, 50Hz
ΤΥΠΟΣ ΠΙΝΑΚΑ: ΕΡΜΑΡΙΟ ΠΙΛΛΑΡ ΔΑΠΕΔΟΥ
ΜΕΤΑΛΛΙΚΟΣ ΜΕ ΜΕΤΑΛΛΙΚΗ ΠΟΡΤΑ ΣΤΕΓΑΝΟΣ
ΒΑΘΜΟΣ ΠΡΟΣΤΑΣΙΑΣ: IP 65

ΥΠΟΜΝΗΜΑ ΣΥΜΒΟΛΩΝ ΗΛΕΚΤΡΙΚΩΝ ΠΙΝΑΚΩΝ

- 3-ΠΟΛΙΚΟΣ ΑΥΤΟΜΑΤΟΣ ΔΙΑΚΟΠΤΗΣ ΙΣΧΥΟΣ
- 2-ΠΟΛΙΚΟΣ ΤΗΛΕΧΕΙΡΙΖΟΜΕΝΟΣ ΔΙΑΚΟΠΤΗΣ
- 3-ΠΟΛΙΚΟΣ ΤΗΛΕΧΕΙΡΙΖΟΜΕΝΟΣ ΔΙΑΚΟΠΤΗΣ
- 3-ΠΟΛΙΚΟΣ ΜΙΚΡΟ-ΑΥΤΟΜΑΤΟΣ ΔΙΑΚΟΠΤΗΣ ΕΛΑΧΙΣΤΗΣ ΙΣΧΥΣ ΒΡΑΧΥΚΥΚΛΩΣΗΣ 6ΚΑ
- 2-ΠΟΛΙΚΟΣ ΜΙΚΡΟ-ΑΥΤΟΜΑΤΟΣ ΔΙΑΚΟΠΤΗΣ ΕΛΑΧΙΣΤΗΣ ΙΣΧΥΣ ΒΡΑΧΥΚΥΚΛΩΣΗΣ 6ΚΑ
- ΜΟΝΟΠΟΛΙΚΟΣ ΜΙΚΡΟ-ΑΥΤΟΜΑΤΟΣ ΔΙΑΚΟΠΤΗΣ ΕΛΑΧΙΣΤΗΣ ΙΣΧΥΣ ΒΡΑΧΥΚΥΚΛΩΣΗΣ 6ΚΑ

ΕΠΙΤΡΕΠΕΙ ΤΗ ΜΕΤΡΗΣΗ ΤΩΝ ΗΛΕΚΤΡΙΚΩΝ ΜΕΓΕΘΩΝ:
- ΤΑΣΗ ΚΑΙ ΕΝΤΑΣΗ ΣΕ ΚΑΘΕ ΦΑΣΗ
- ΤΑΣΗ ΜΕΤΑΞΥ ΦΑΣΕΩΝ
- ΣΥΧΝΟΤΗΤΑ
- ΣΥΝΤΕΛΕΣΤΗΣ ΙΣΧΥΟΣ
- ΕΝΕΡΓΟΣ, ΑΕΡΓΟΣ ΚΑΙ ΦΑΙΝΟΜΕΝΗ ΙΣΧΥΣ
- ΗΛΕΚΤΡΙΚΗ ΕΝΕΡΓΕΙΑ

ΨΗΦΙΑΚΟ ΠΟΛΥΟΡΓΑΝΟ (ΕΝΔΕΙΚΤΙΚΟΣ ΤΥΠΟΣ: No 04665 LEGRAND) Η' ΙΣΟΔΥΝΑΜΟΣ

- 3 ΕΝΔΕΙΚΤΙΚΕΣ ΛΥΧΝΙΕΣ ΣΤΟΥΣ ΖΥΓΟΥΣ
- 4-ΠΟΛΙΚΟΣ ΑΥΤΟΜΑΤΟΣ ΔΙΑΚΟΠΤΗΣ ΔΙΑΡΡΟΗΣ
- 2-ΠΟΛΙΚΟΣ ΑΥΤΟΜΑΤΟΣ ΔΙΑΚΟΠΤΗΣ ΔΙΑΡΡΟΗΣ
- 3-ΠΟΛΙΚΟΣ ΔΙΑΚΟΠΤΗΣ ΦΟΡΤΙΟΥ
- ΗΛΕΚΤΡΟΝΙΚΟΣ ΜΕΤΡΗΤΗΣ ΕΝΕΡΓΕΙΑΣ ΜΕ ΟΘΟΝΗ ΦΩΤΙΖΟΜΕΝΗ LCD ΜΕ ΔΥΝΑΤΟΤΗΤΑ ΥΠΕΡΥΘΡΗΣ ΣΕΙΡΙΑΚΗΣ ΕΠΙΚΟΙΝΩΝΙΑΣ, ΠΑΛΜΙΚΗ ΕΞΟΔΟΣ, 3Φ ΟΝΟΜΑΣΤΙΚΗΣ ΕΝΤΑΣΗΣ 65Α Ιm 1Φ ΟΝΟΜΑΣΤΙΚΗΣ ΕΝΤΑΣΗΣ 40Α

Α/Α ΤΡΟΠ.	ΕΝΔΕΙΞΗ	Π Ε Ρ Ι Γ Ρ Α Φ Η	ΗΜΕΡΟΜ.	ΣΥΝΤΑΞΑΣ

ΕΡΓΟΔΟΤΗΣ
ΠΕΡΙΦΕΡΕΙΑ ΣΤΕΡΕΑΣ ΕΛΛΑΔΑΣ
Δ/ΝΣΗ ΤΕΧΝΙΚΩΝ ΥΠΗΡΕΣΙΩΝ
ΠΕΡΙΦΕΡΕΙΑΚΗΣ ΕΝΟΤΗΤΑΣ ΦΘΙΩΤΙΔΑΣ

ΕΡΓΟ :
ΜΕΛΕΤΗ ΕΠΕΚΤΑΣΗΣ ΑΛΙΕΥΤΙΚΟΥ ΚΑΤΑΦΥΓΙΟΥ Δ.Δ. ΑΧΛΑΔΙΟΥ ΔΗΜΟΥ ΕΧΙΝΑΙΩΝ

ΣΤΑΔΙΟ :
ΜΕΛΕΤΗ ΕΦΑΡΜΟΓΗΣ

ΤΙΤΛΟΣ ΣΧΕΔΙΟΥ :
ΕΓΚΑΤΑΣΤΑΣΗ ΦΩΤΙΣΜΟΥ - ΚΙΝΗΣΗΣ
ΔΙΑΓΡΑΜΜΑΤΑ ΗΛΕΚΤΡΙΚΩΝ ΠΙΝΑΚΩΝ

ΑΡ. ΕΡΓΟΥ:	ΑΡ. ΣΧΕΔΙΟΥ:	ΤΡΟΠ.	ΚΛΙΜΑΚΑ:	ΗΜΕΡΟΜΗΝΙΑ:
1046	ΗΛ. 02	0	-	ΦΕΒΡ/ΡΙΟΣ 2016

ΜΕΛΕΤΗΤΗΣ :
ΣΤΜΠΡΑΤΤΟΝΤΑ ΓΡΑΦΕΙΑ :
-ΑΝΔΡΙΑΝΗΣ ΕΥΣΤΡΑΤΙΟΣ ΠΟΛ. ΜΗΧΑΝΙΚΟΣ
-ΧΟΝΔΡΟΣ ΣΤΑΥΡΟΣ & ΣΥΝ/ΤΕΣ Ε.Ε.
-ΒΕΝΙΕΡΗΣ ΣΤΕΛΙΟΣ ΜΗΧ/ΓΟΣ ΜΗΧ/ΚΟΣ
-ΘΩΜΑΣ ΚΕΧΡΟΛΟΓΟΣ ΑΓΡ. ΤΟΠΟΓΡ. ΜΗΧ/ΚΟΣ
-ΧΑΡΑΛΑΜΠΟΠΟΥΛΟΣ ΣΤΑΥΡΟΣ ΓΕΩΛΟΓΟΣ
-ΚΑΨΑΛΗΣ ΠΑΝΑΓΙΩΤΗΣ ΠΤΤΧ. ΠΑΣΠΕ ΔΗΜ. ΔΙΟΙΚΗΣΗΣ

ΣΤΕΛΙΟΣ ΑΡ. ΒΕΝΙΕΡΗΣ
ΔΙΠΛΩΜ. ΜΗΧΑΝΟΛΟΓΟΣ ΜΗΧΑΝΙΚΟΣ
ΜΕΛΟΣ Τ.Ε.Ε. ΑΡ/ΜΗΤΡΩΟΥ 57338
ΑΦΜ: 04[illegible] ΔΟΥ: ΓΑΛΑΤΣΙΟΥ
ΤΕΩ 10[illegible] ΓΑΛΑΤΣΙ Τ.Κ. 111 46
ΤΗΛ. 210 2139600 - FAX: 210 2139661

ΞΑΝΘΙΠΠΟΥ 13, 15561 ΑΘΗΝΑ, τηλ. 210-7295761, fax 210-7243358, e-mail: sandrianis@otlonsa.gr

	ΟΝΟΜΑΤΕΠΩΝΥΜΟ	ΥΠΟΓΡΑΦΕΣ	ΗΜΕΡΟΜΗΝΙΑ
ΜΕΛΕΤΗ	ΜΠΑΚΑΤΣΙΑΣ ΚΩΣΤΑΣ		ΦΕΒΡ/ΡΙΟΣ 2016
ΣΧΕΔΙΑΣΗ	ΦΙΛΟΠΟΥΛΟΥ ΑΓΓΕΛΙΚΗ		ΦΕΒΡ/ΡΙΟΣ 2016
ΕΛΕΓΧΟΣ	ΒΕΝΙΕΡΗΣ ΣΤΕΛΙΟΣ		ΦΕΒΡ/ΡΙΟΣ 2016

ΕΓΚΡΙΣΗ ΥΠΗΡΕΣΙΑΣ

ΕΛΕΓΧΘΗΚΕ

ΘΕΩΡΗΘΗΚΕ
ΔΗΜΟΣ ΜΠΑΡΔΑΝΙΩΝ
ΜΠΑΡΔΑΝΙΩΤΗΣ ΙΩΑΝΝΗΣ
ΤΟΠΟΓΡΑΦΟΣ ΜΗΧΑΝΙΚΟΣ

ΕΓΚΡΙΘΗΚΕ
Με την αριθμ. 830431/19339/2016 Απόφαση της ΔΤΕ/ΠΣΕ
ΑΔΑ: 6Η3ΟΞΗΗ-ΧΤΤ