ΕΠΟΧΟ ΑΝΤΙΓΡΑΦΟ
Α/Α Γραβ.: 295861
Ημερ/νία Ισχύος Γραβ.: 24/09/2021
ΑΔΕΙΑΣ ΕΚΤΥΠΩΣΗΣ
https://apps.tee.gr/webapps/Plans/searchDocFile

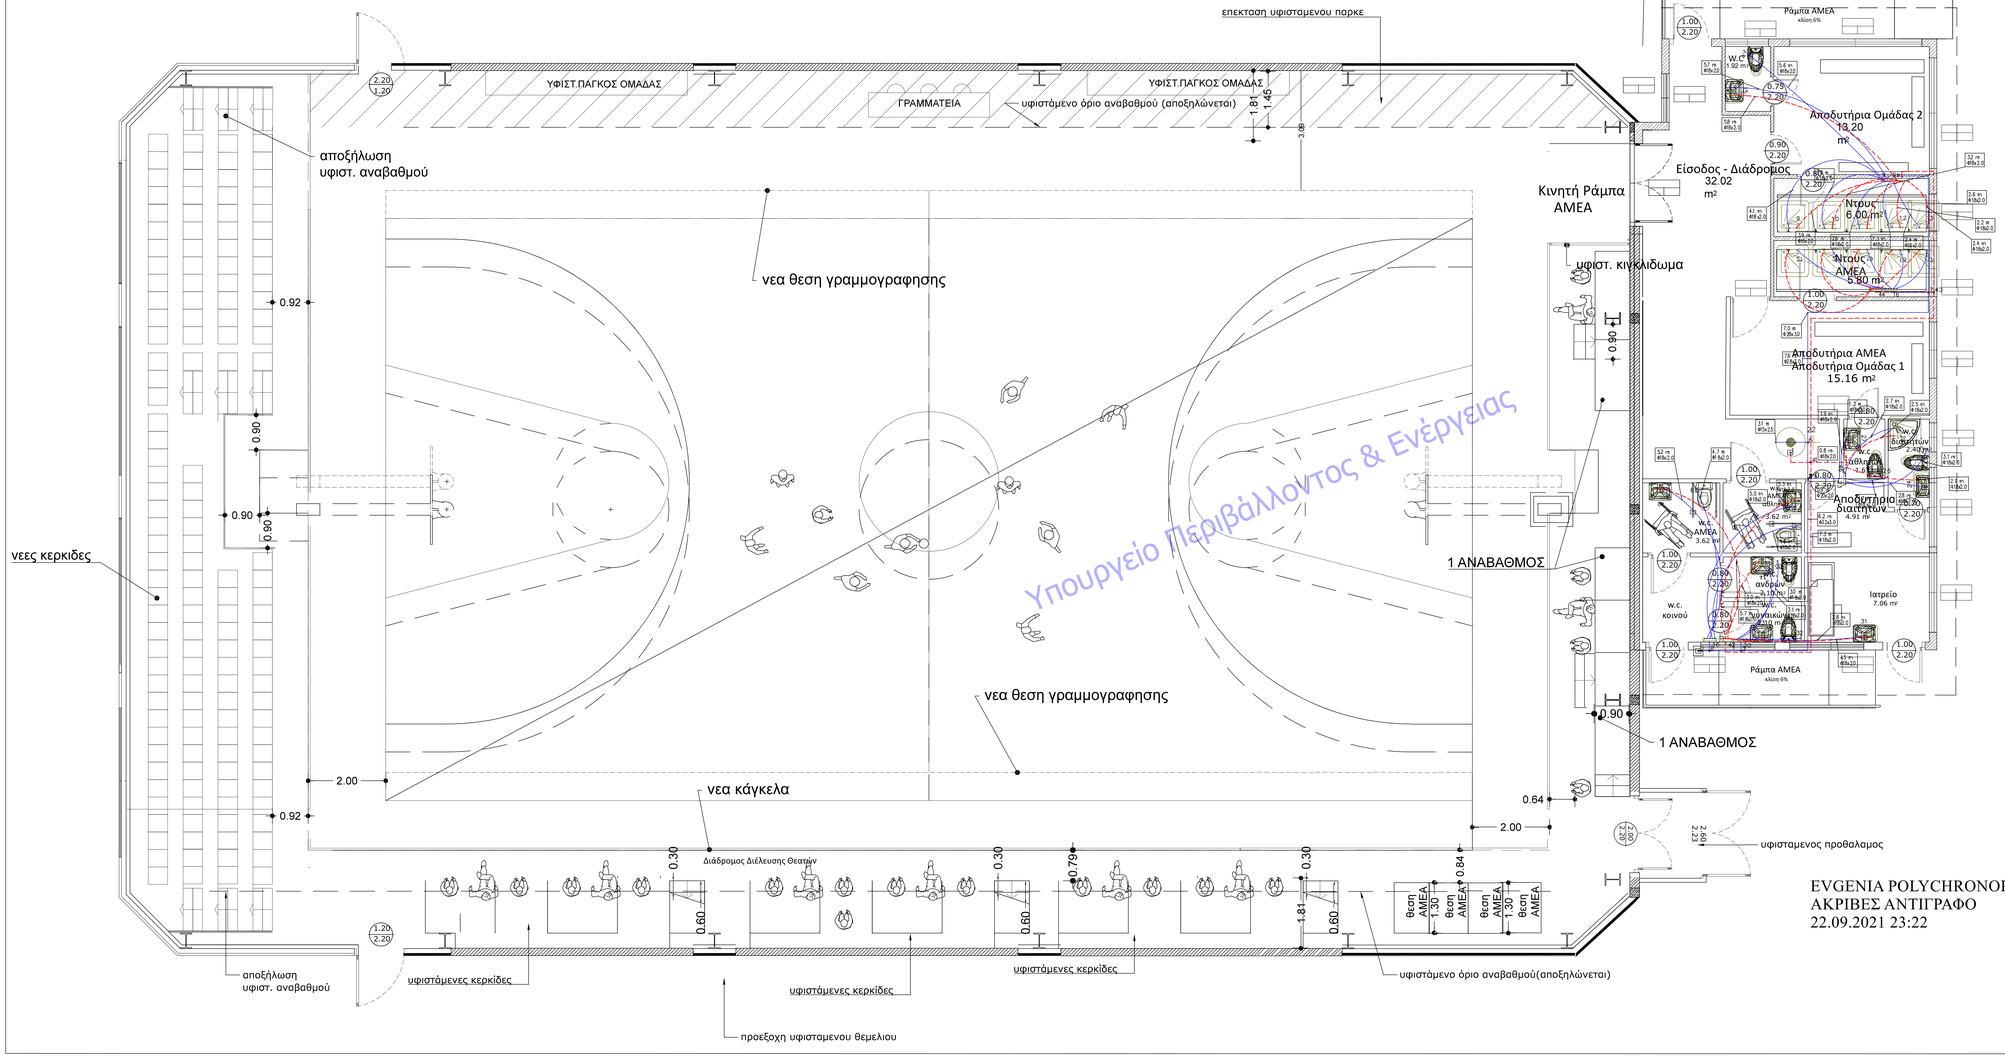

Υπουργείο Περιβάλλοντος & Ενέργειας

ΥΠΟΜΝΗΜΑ

	Θερμαντήρας ηλεκτρικός
	Συλλέκτης (5)
	Νιπτήρας – μπαταρία οικ.λουτ.
	Λεκάνη – δοχείο εκπλυσης
	Κάτοιον – κεφ. ομαδ. λουτρού
	Νιπτήρας – μπαταρία ομαδ. λουτ
	Σωλήνας Πολυαιθυλενίου – ΚΡΥΟ Σωλήνας Πολυαιθυλενίου – ΖΕΣΤΟ

ΕΛΛΗΝΙΚΗ ΔΗΜΟΚΡΑΤΙΑ
ΝΟΜΟΣ ΦΩΚΙΔΑΣ
ΔΗΜΟΣ ΔΕΛΦΩΝ

ΕΡΓΟ :
ΕΠΙΣΚΕΥΗ - ΑΝΤΙΚΑΤΑΣΤΑΣΗ ΦΕΡΟΝΤΟΣ ΟΡΓΑΝΙΣΜΟΥ ΚΕΛΥΦΟΥΣ ΚΛΕΙΣΤΟΥ ΓΗΠΕΔΟΥ ΙΤΕΑΣ

ΜΕΛΕΤΗΤΗΣ :
ΔΙΕΥΘΥΝΣΗ ΤΕΧΝΙΚΩΝ ΥΠΗΡΕΣΙΩΝ

ΘΕΣΗ :
Δ.Ε. ΙΤΕΑΣ
ΔΗΜΟΣ ΔΕΛΦΩΝ
ΘΕΣΗ: ΛΑΡΝΑΚΙ

ΚΛΙΜΑΚΑ :	ΗΜΕΡΟΜΗΝΙΑ ΣΥΝΤΑΞΗΣ :
1:50	ΦΕΒΡΟΥΑΡΙΟΣ 2021

ΤΙΤΛΟΣ ΣΧΕΔΙΟΥ :	ΑΡ. ΣΧ :
ΜΕΛΕΤΗ ΥΔΡΕΥΣΗΣ	ΥΔΡ-1

ΑΜΦΙΣΣΑ .../02/2021 ΣΥΝΤΑΧΘΗΚΕ	ΑΜΦΙΣΣΑ .../02/2021 ΕΛΕΓΧΘΗΚΕ	ΑΜΦΙΣΣΑ .../02/2021 ΘΕΩΡΗΘΗΚΕ
Ο Ειδικός Συνεργάτης Δ. Δελφών Digitally signed by ATHANASIOS PANAGIOTOPOULOS ΑΘ. ΠΑΝΑΓΙΩΤΟΠΟΥΛΟΣ Ηλεκτρολόγος Μηχανικός ΠΕ	Η Αναπληρώτρια Προϊσταμενη Τμήματος Μελετών Δ.ΤΥ. ΑΣΠΑΣΙΑ ΡΑΛΛΙΟΥ Μηχανικός Μεταλλείων ΠΕ	Η Αναπληρώτρια Προϊσταμενη Δ/νσης Τεχνικών Υπηρεσιών ΕΥΓΕΝΙΑ ΠΟΛΥΧΡΟΝΟΠΟΥΛΟΥ Τοπογράφος Μηχανικός ΠΕ

EVGENIA POLYCHRONOPOULOU
ΑΚΡΙΒΕΣ ΑΝΤΙΓΡΑΦΟ
22.09.2021 23:22