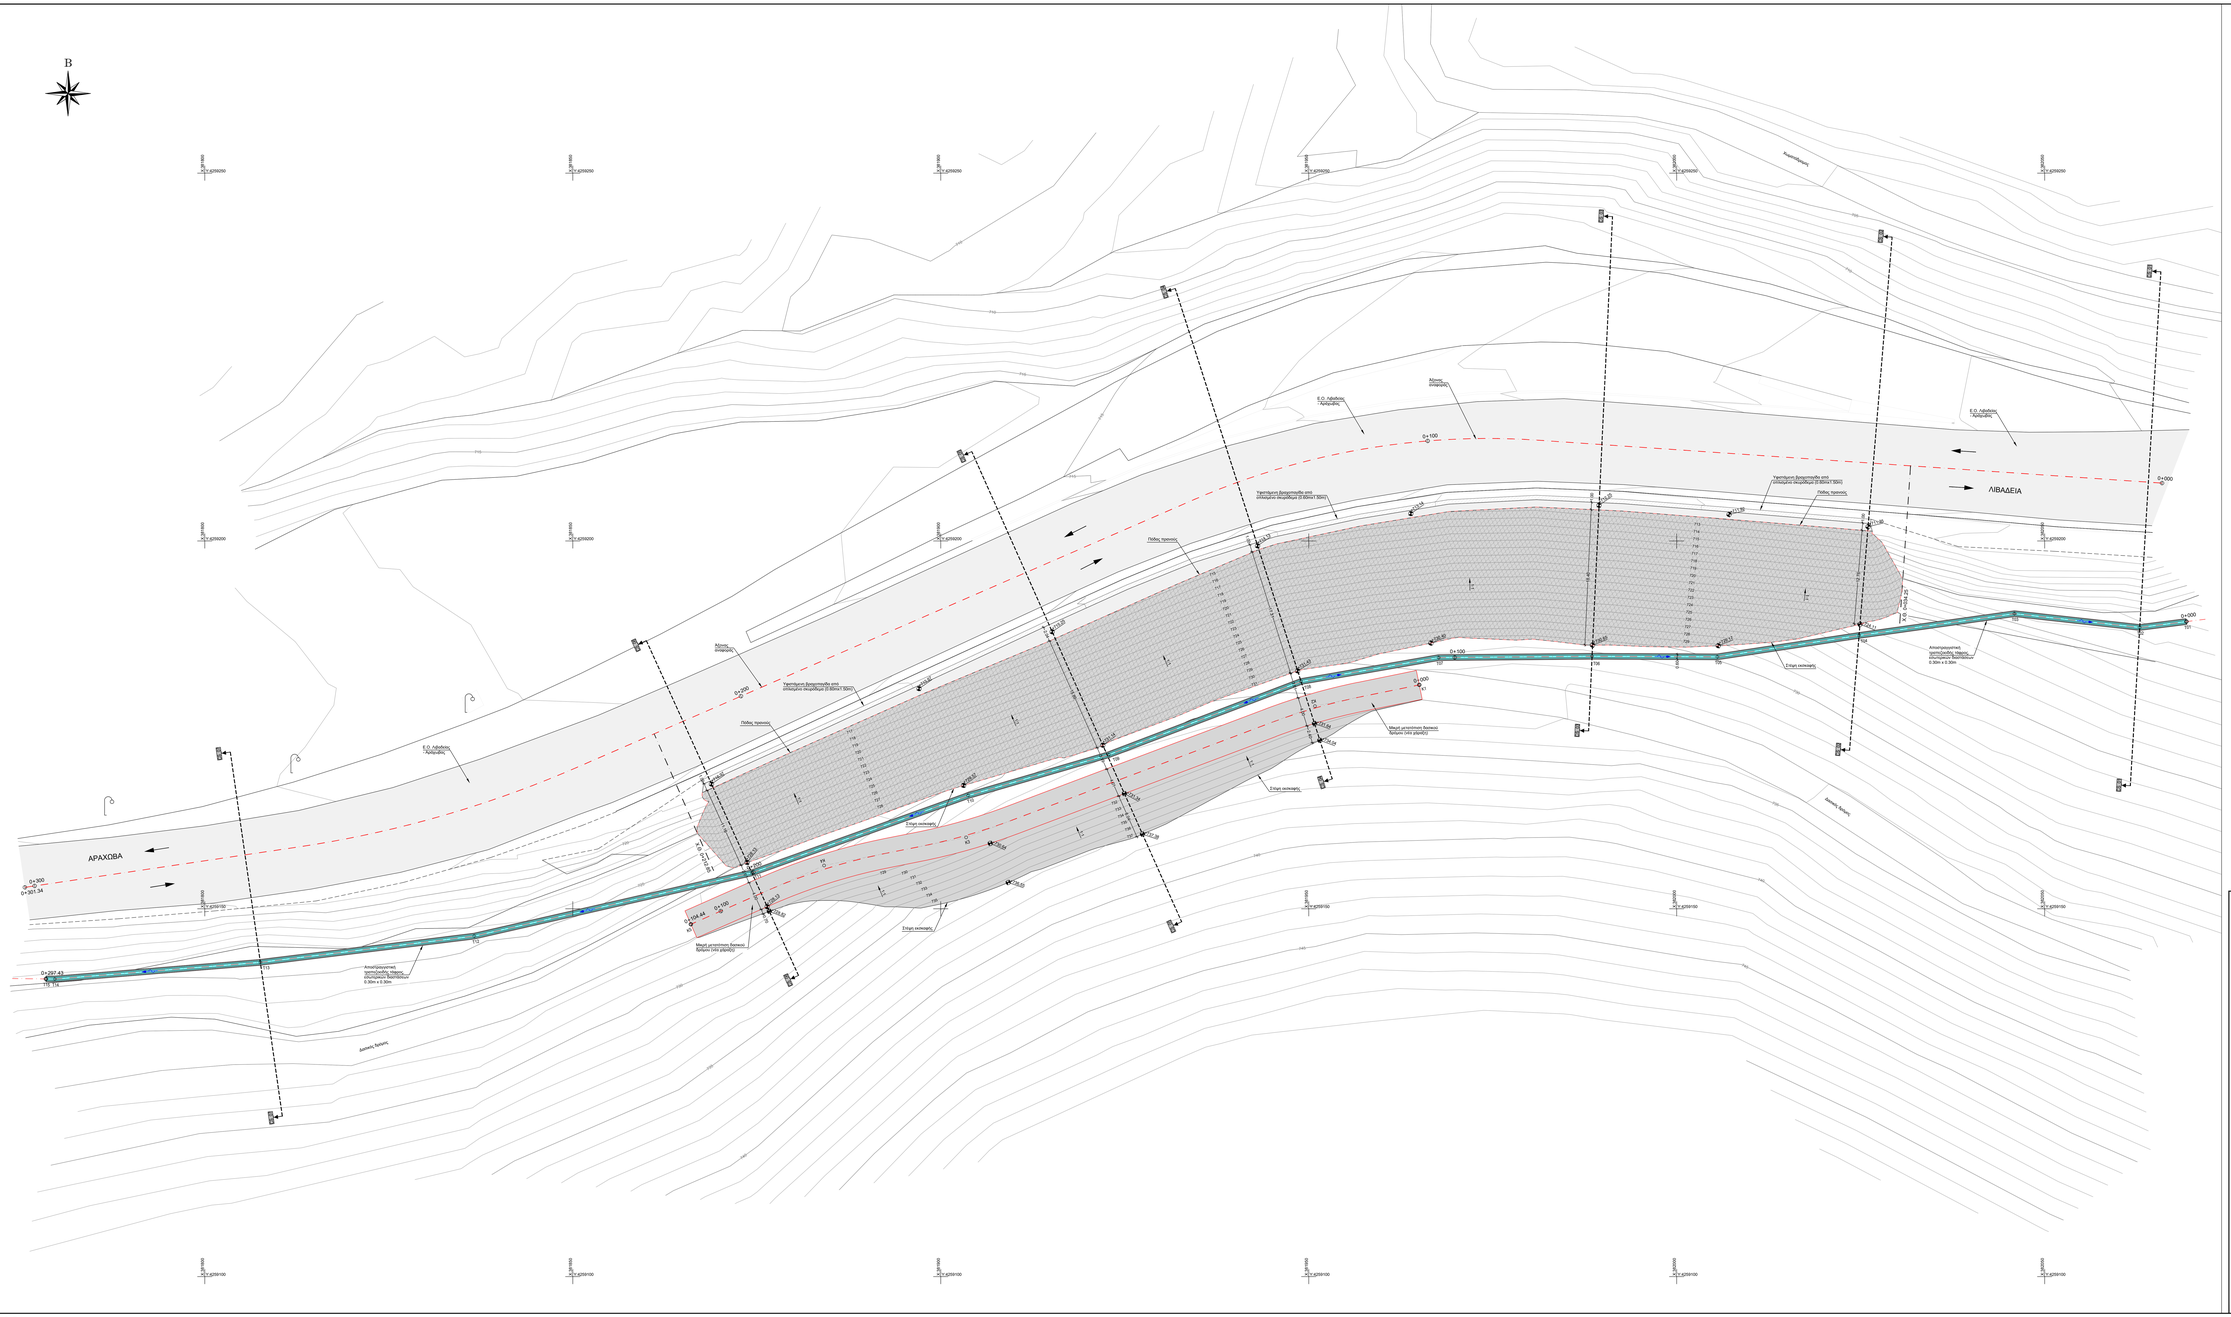

ΥΠΟΜΝΗΜΑ

	Πλέγμα αγκυροβόλησης μεταλλικό πλέγμα τύπου "Α." Αποτελείται από μεταλλικό πλέγμα τύπου "κουμπώματος" με βαρύ γαλβάνισμα (τύπου Galfan), με ελάχιστη διάμετρο σύρματος 3mm και ελάχιστη βάρους 8kN/cm (τύπου TECCO G80/3, STEELGRID HR ή ανάλογου) και συμπαράγραφα.
	Επανοδομώνη αποστραγγιστική τραπεζοειδής τάφρος, ελάχιστων εσωτερικών διαστάσεων 0.30m x 0.30m (πλάτος x ύψος), από έγχυτο ή αντιδηλωμένο σκυρόδεμα πάχους 10cm με μία στρώση πλέγματος T188.

ΣΤΟΙΧΕΙΑ ΧΑΡΑΞΗΣ ΝΕΟΥ ΤΜΗΜΑΤΟΣ ΔΑΣΙΚΗΣ ΟΔΟΥ

α/α	X	Y	R	T	d	M
K1	381965.02	4259180.44	-	-	-	-
K2	381950.85	4259177.55	80.00	6.39	0.25	12.75
K3	381903.45	4259159.70	80.00	6.62	0.27	13.20
K4	381884.15	4259155.88	80.00	8.86	0.49	17.65
K5	381866.05	4259147.89	-	-	-	-

ΣΤΟΙΧΕΙΑ ΧΑΡΑΞΗΣ ΤΑΦΡΟΥ

α/α	X	Y
T01	382069.26	4259189.04
T02	382062.91	4259188.25
T03	382045.89	4259190.12
T04	382024.78	4259187.16
T05	382005.52	4259184.25
T06	381988.50	4259184.32
T07	381967.66	4259184.14
T08	381948.96	4259180.90
T09	381922.83	4259170.95
T10	381903.73	4259165.40
T11	381874.33	4259154.88
T12	381836.62	4259146.29
T13	381807.55	4259142.72
T14	381779.62	4259140.45
T15	381778.41	4259140.46

ΠΕΡΙΦΕΡΕΙΑ ΣΤΕΡΕΑΣ ΕΛΛΑΔΑΣ

ΦΟΡΕΑΣ :

ΓΕΝΙΚΗ ΔΙΕΥΘΥΝΣΗ ΑΝΑΠΤΥΞΙΑΚΟΥ ΠΡΟΓΡΑΜΜΑΤΙΣΜΟΥ, ΠΕΡΙΒΑΛΛΟΝΤΟΣ & ΥΠΟΔΟΜΩΝ Δ/ΝΣΗ ΤΕΧΝΙΚΩΝ ΕΡΓΩΝ Π.Ε. ΒΟΙΩΤΙΑΣ

ΕΡΓΟ :

ΜΕΛΕΤΗ ΑΝΤΙΜΕΤΩΠΙΣΗΣ ΚΑΤΟΛΙΣΘΗΤΙΚΩΝ ΦΑΙΝΟΜΕΝΩΝ ΣΤΟ ΟΔΙΚΟ ΔΙΚΤΥΟ ΤΗΣ ΠΕΡΙΟΧΗΣ ΑΡΑΧΩΒΑΣ ΓΙΑ ΤΗΝ ΒΕΛΤΙΩΣΗ ΤΗΣ ΟΔΙΚΗΣ ΑΣΦΑΛΕΙΑΣ

ΠΕΡΙΓΡΑΦΗ ΕΡΓΟΥ:

ΓΕΩΤΕΧΝΙΚΗ ΜΕΛΕΤΗ ΠΡΑΝΟΥΣ ΣΤΟ 26ο ΧΛΜ ΤΗΣ Ε.Ο. ΛΙΒΑΔΕΙΑΣ-ΑΡΑΧΩΒΑΣ, ΠΕΡΙΟΧΗ ΧΑΝΙ ΖΕΜΕΝΟΥ

ΤΙΤΛΟΣ ΣΧΕΔΙΟΥ :

ΟΡΙΖΟΝΤΙΟΓΡΑΦΙΑ ΝΕΑΣ ΔΙΑΜΟΡΦΩΣΗΣ ΠΡΑΝΟΥΣ

ΜΕΛΕΤΗΤΗΣ:
STRUCTURES & GEOTECHNICS
Αμπελόκηποι 11, Κηφισιά 145 64, ΕΛΛΑΔΑ
Τηλ: +30 210 80 50 022, Email: info@sg-mail.com

ΑΡΙΘΜΟΣ ΣΧΕΔΙΟΥ: S01
ΗΜΕΡΟΜΗΝΙΑ: 26/08/2022
ΕΚΔΟΣΗ: 01
ΚΛΙΜΑΚΑ: 1:200

ΕΣΩΤΕΡΙΚΗ ΕΓΚΡΙΣΗ ΜΕΛΕΤΗΤΗ			
ΑΠΟΛΟΓΤΑ	ΣΧΕΔΑΣΤΗΣ	ΕΛΕΓΚΤΗΣ	ΕΓΚΡΙΝΩΝ
ΠΡΟΤΗ ΕΚΔΟΣΗ	ΓΛΑΛΑΟΥ	Μ.ΚΟΚΟΡΗ	Γ.ΑΡΜΠΣΟΓΛΑΝΗΣ

ΕΓΚΡΙΣΗ ΥΠΗΡΕΣΙΑΣ			
	ΕΛΕΓΚΤΗΣ	ΘΕΩΡΗΘΗΚΕ	ΕΠΙΒΛΗΘΗΚΕ	ΑΠΟΦΑΣΗ ΕΓΚΡΙΣΗΣ
ΟΝΟΜΑΝΥΜΟ	Δ. ΜΟΥΣΤΡΟΥΚΑΣ ΠΟΛΙΤΙΚΟΣ ΜΗΧΑΝΙΚΟΣ ΕΡΓΑΣΤΗΡΙΟΥ	Γ.ΠΑΠΑΝΤΩΝΙΟΥ ΑΝΑΠ. ΠΟΛΙΤΙΚΟΣ ΜΗΧ. Π.Ε.	Δ. ΒΑΓΓΕΛΗ ΠΟΛΙΤ. ΜΗΧΑΝΙΚΟΣ ΔΗΜΟΣΙΟΥ ΕΡΓΟΥ	
ΗΜΕΡΟΜΗΝΙΑ				
ΥΠΟΓΡΑΦΗ				

ΓΙΑ ΤΟΝ ΦΟΡΕΑ:

ΓΙΑ ΤΟΝ ΜΕΛΕΤΗΤΗ:

STRUCTURES & GEOTECHNICS ΙΚΕ
ΥΠΗΡΕΣΙΕΣ ΕΚΠΟΝΗΣΗΣ ΤΕΧΝΙΚΩΝ ΜΕΛΕΤΩΝ
ΑΜΠΕΛΟΚΗΠΟΙ 11, ΚΗΦΙΣΙΑ ΑΤΤΙΚΗΣ ΤΚ 145 64
Α.Φ.Μ.: 097524176 - Δ.Ο.Υ.: ΚΗΦΙΣΙΑΣ
ΤΗΛ.:+30 2108050022

ΚΩΔΙΚΟΣ ΣΧΕΔΙΟΥ	21-26	03	GEO	S01	01

ΟΝΟΜΑ ΑΡΧΕΙΟΥ : 21-26_03_GEO_S01 PLAN VIEW.dwg