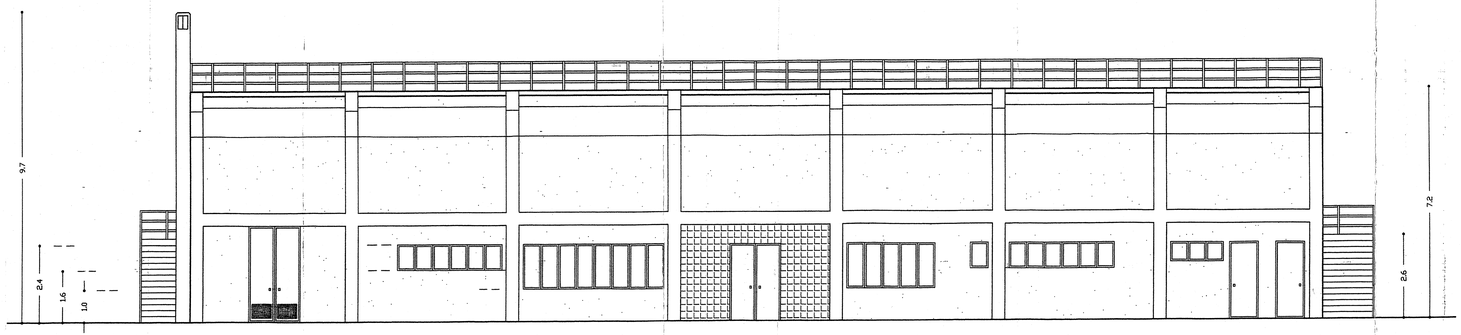

Δ Υ Τ Ι Κ Η Ο Ψ Η

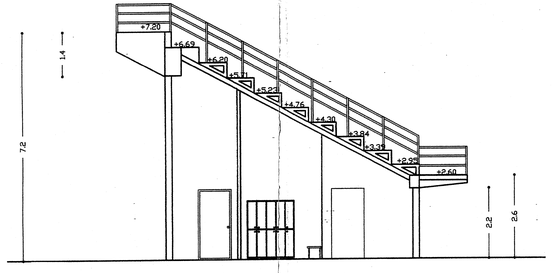

Τ Ο Μ Η Α - Α

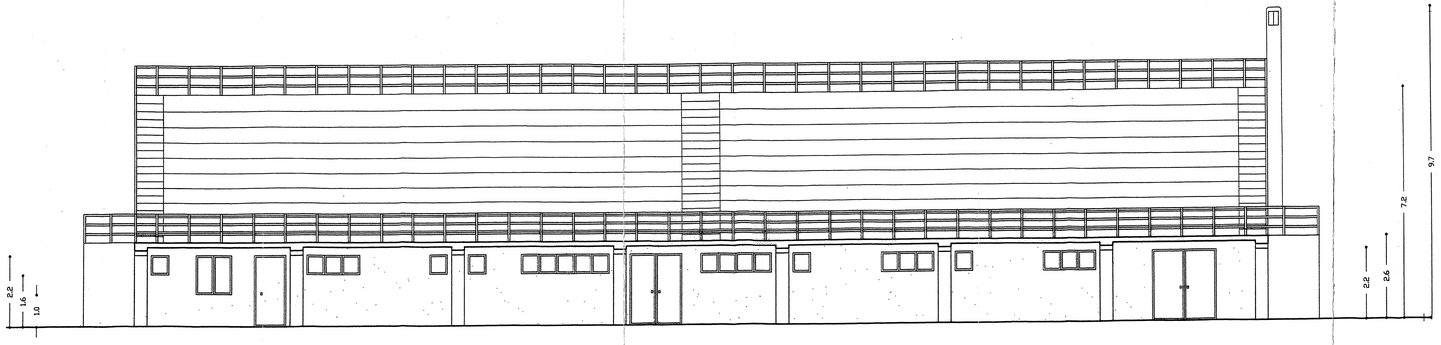

Α Ν Α Τ Ο Λ Ι Κ Η Ο Ψ Η

Εργοδότης	ΕΛΛΗΝΙΚΗ ΔΗΜΟΚΡΑΤΙΑ ΠΕΡΙΦΕΡΕΙΑ ΣΤΕΡΕΑΣ ΕΛΛΑΔΟΣ & ΕΥΒΟΙΑΣ ΔΗΜΟΣ ΔΥΣΤΙΩΝ
Εργο	Αθλητικές εγκαταστάσεις Δύστου
Θέση	Δύστος Ν. Ευβοίας
Μελετητής	Βαγγέλης Η. Σπίθας Τσουντων 53 ΑΛΙΒΕΡΙ ΤΚ 34500 τηλ. 2223023533 fax 2223029567 mail: spithas@ltee.gr
Θέμα σχεδίου	ΑΠΟΔΥΤΗΡΙΑ ΟΨΕΙΣ - ΤΟΜΕΣ
Αριθμός Σχεδίου	Α3
Κλίμακα	1/200
Χρόνος μελέτης	Απρίλης 2003
Σφραγίδα - Υπογραφή	Θεώρηση