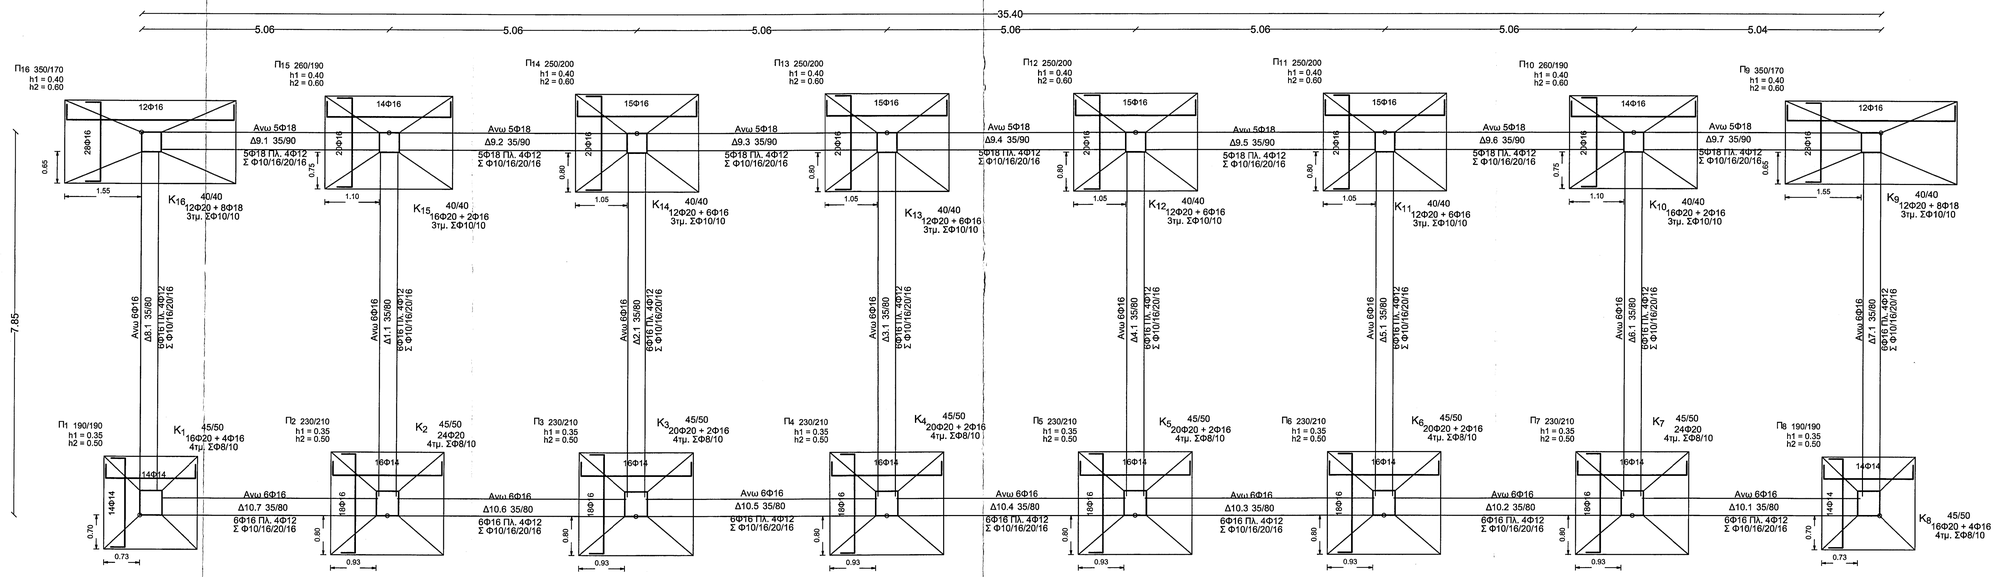

ΚΑΤΟΨΗ ΘΕΜΕΛΙΩΣΗΣ
ΚΛΙΜΑΚΑ 1:50

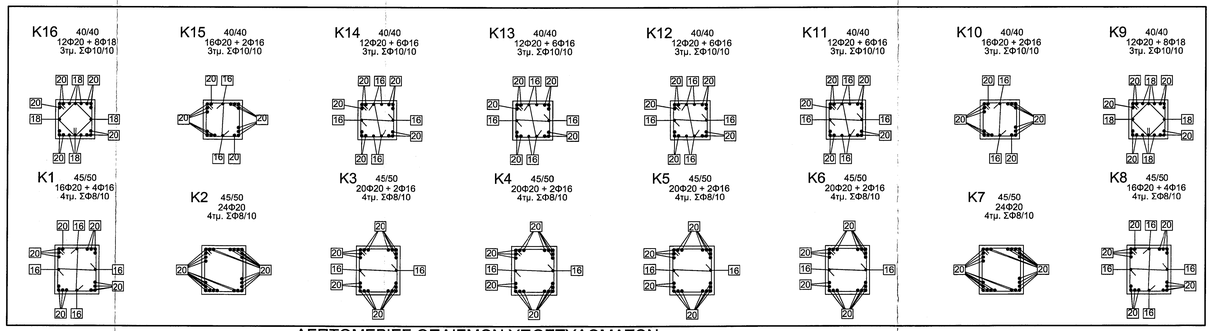

ΛΕΠΤΟΜΕΡΙΕΣ ΟΠΛΙΣΜΩΝ ΥΠΟΣΤΥΛΩΜΑΤΩΝ
ΚΛΙΜΑΚΑ 1:25

ΠΑΡΑΔΟΧΕΣ ΥΠΟΛΟΓΙΣΜΟΥ

1. Υλικά

Σκυρόδεμα	:C20/25
Χάλυβας	:S500
Χάλυβας Συνδέσεων	:S500
Συντ. Ασφαλείας Σκυροδέματος	:γc=1.50
Συντ. Ασφαλείας Χάλυβα	:γs=1.15

2. Μόνιμα φορτία

Βάρος Σκυροδέματος	:25.00 KN/m3
Βάρος Δρομικής Πλακοδοκού	: 2.10 KN/m2
Βάρος Μπαταρίας Πλακοδοκού	: 4.00 KN/m2
Ειδικό βαρος χαλυβα	: 78.00 KN/m2
Επικάλυψη Πλακών ντεκ	: 1.50 KN/m2
Επικάλυψη Κλιμάκων	: 2.50 KN/m2
Επικάλυψη Δώματος	: 2.50 KN/m2
Επιχωσόπλαστο υπογείου	:18.00 KN/m3

3. Κινητά φορτία

Φορτία κιγκλιών & διαζωμάτων	: 7.50 KN/m2
Ωφέλιμα δοπεδων κατοικιών-γραφείων	: 2.00 KN/m2
Ωφέλιμα δοπεδων καταστημάτων	: 5.00 KN/m2
Ωφέλιμα δοπεδων κλιμ. κατοικιών	: 3.50 KN/m2
Ωφέλιμα δοπεδων κλιμ. καταστ/των	: 5.00 KN/m2
Ωφέλιμα δοπεδων εξωτ/κων	: 5.00 KN/m2
Φορτία κλιμακοστασίων	: 7.50 KN/m2

4. Συντελεστές ασφαλείας φορτίων

Μόνιμα φορτία	:γg= 1.35
Κινητά φορτία	:γq= 1.50

5. Στοιχεία αντισεισμικού υπολογισμού

Ζώνη Σεισμικής Επικινδυνότητας	:II
Σεισμική Επιτάχυνση Εδάφους	:0.24
Συντελεστής Σπουδαιότητας	:1.30
Σπουδαιότητα Κτιρίου	:Σ4
Κατηγορία Εδάφους	:Γ
Συντελεστής Εκτελεσμής Συμπεριφοράς	:3.50
Συντελεστής Θεμελίωσης	:1.00
Συντελεστής φασματικής Ενίσχυσης	:2.50
Συντελεστής Συνδυασμού Δράσεων	:0.60
Χαρακτηριστικές Περιόδοι	:Τ1= 0.15 :Τ2= 0.60
Μέθοδος Ανελαστικού Υπολογισμού	:Συνήθεμη με μεταστάση μαζών

6. Εδαφος

Μέθοδος υπολογισμού αντήρης	: Με χρήση σεπ
Επιτρεπόμενη τάση	:σεπ=150 KN/m2
Ανηγωγός Εδάφους	Kw=70000 KN/m3
Γωνία εσωτερικής τριβής	:φ= 30.0 Deg

7. Προβλήματος

Καθ' όψος	: 0
Κατ' επίπεδση	: 0

8. Κανονισμοί

Σκυροδέματος	:ΦΕΚ 1329Β/2000-ΦΕΚ 447Β/2004
Τεχν. Έκφρησ	:ΦΕΚ 315Β/1997
Αντισεισμικός	:ΦΕΚ 2154Β/1999-ΦΕΚ 425Β/2001 :ΦΕΚ 781Β/2003-ΦΕΚ 1154Β/2003
Φορτίσεων	:ΦΕΚ 325Α/45-ΦΕΚ 171Α/46

Εργοδότης
ΕΛΛΗΝΙΚΗ ΔΗΜΟΚΡΑΤΙΑ
ΠΕΡΙΦΕΡΕΙΑ ΣΤΕΡΕΑΣ ΕΛΛΑΔΟΣ & ΕΥΒΟΙΑΣ
ΔΗΜΟΣ ΔΥΣΤΩΝ

Εργο
Αθλητικές εγκαταστάσεις Δύστου

Θέση
Δύστος Ν. Ευβοίας

Μελετητής
Βαγγέλης Η. Σπίθας

Ταμυνέων 53 ΑΙΔΕΨΟΣ ΤΚ 34500 τηλ. 2223023533 fax 2223029567 mail: spithas@tee.gr

Θέμα σχεδίου
ΞΥΛΟΤΥΠΟΣ ΘΕΜΕΛΙΩΣΗΣ
ΚΕΡΚΙΔΩΝ

Αριθμός Σχεδίου
Σ 1

Κλίμακα 1/50

Χρόνος μελέτης 10/ 2008

Σφραγίδα - Υπογραφή

ΕΛΑΒΑΜΕ:
Χαλκίδα 2..../..../20...
Θεώρηση
Ο ΕΛΕΓΧΑΣ

ΕΥΑΓΓΕΛΟΣ Η. ΣΠΙΘΑΣ
ΤΟΠΟΓΡΑΦΟΣ ΜΗΧΑΝΙΚΟΣ
ΤΑΜΥΝΕΩΝ 53 - ΑΙΔΕΨΟΣ
ΤΗΛ. & FAX: ...810
e-mail: ...tee.gr

ΘΕΩΡΗΘΗΚΕ
Χαλκίδα 2..../..../20...
Ο ΠΡΟΪΣΤΑΜΕΝΟΣ Τ.Υ.Δ.Κ.
Ελευθέριος Κασιμάτης
Τοπ. Μηχανικός