





ΟΨΗ ΑΝΑΝΤΗ (ΣΧ.3)

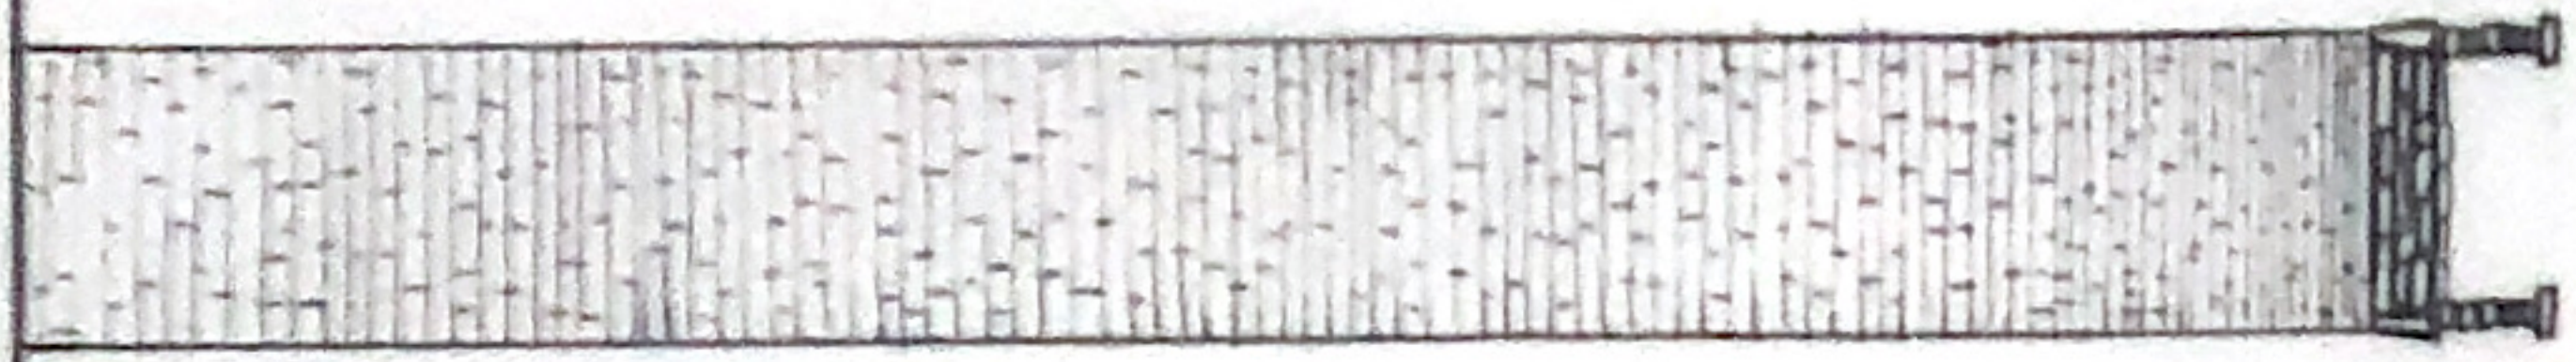


TOMH A-A
(ΣΧ.4)

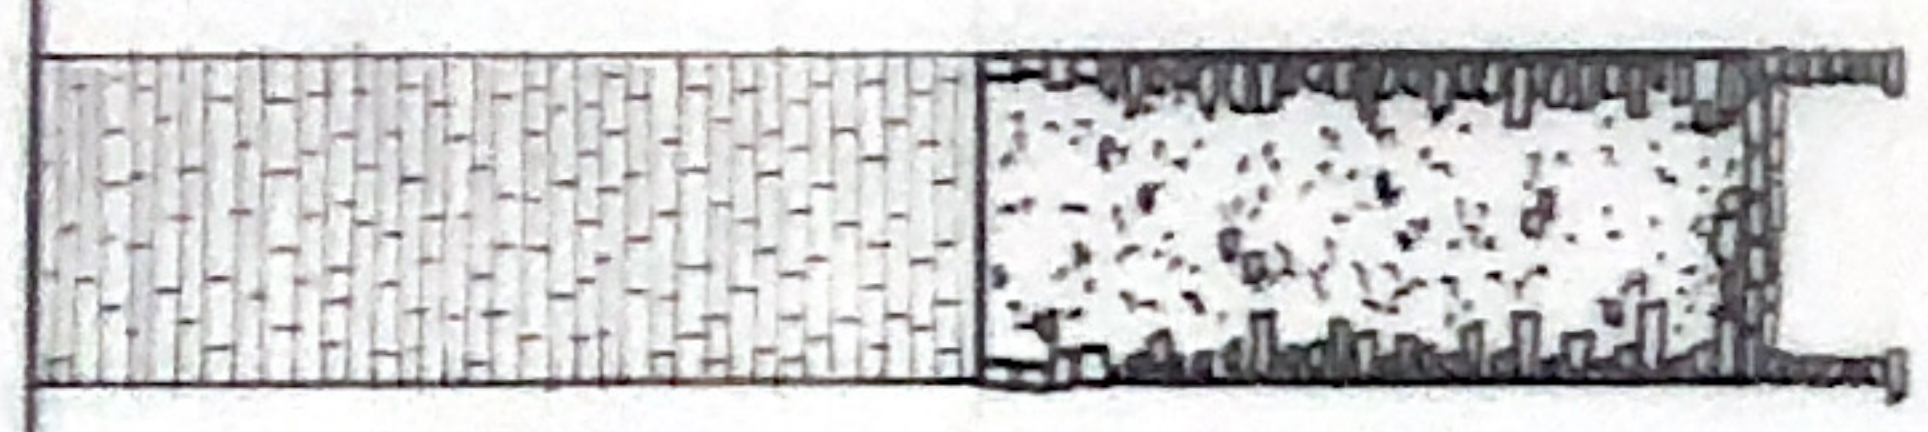

TOMH B-B
(ΣΧ.5)

ΠΕΡ ΣΤΕΡΕΑΣ ΕΜΜΑΑΣ	
Π. Ε. ΕΥΡΥΤΑΝΙΑΣ	
Νοέμβριος 2021	ΚΑ. 1/125
Έγγραφο Τατάρνας	Αρ ΣΧ. 3.3.2
PNEUMA-HELLENIC SPIRIT	

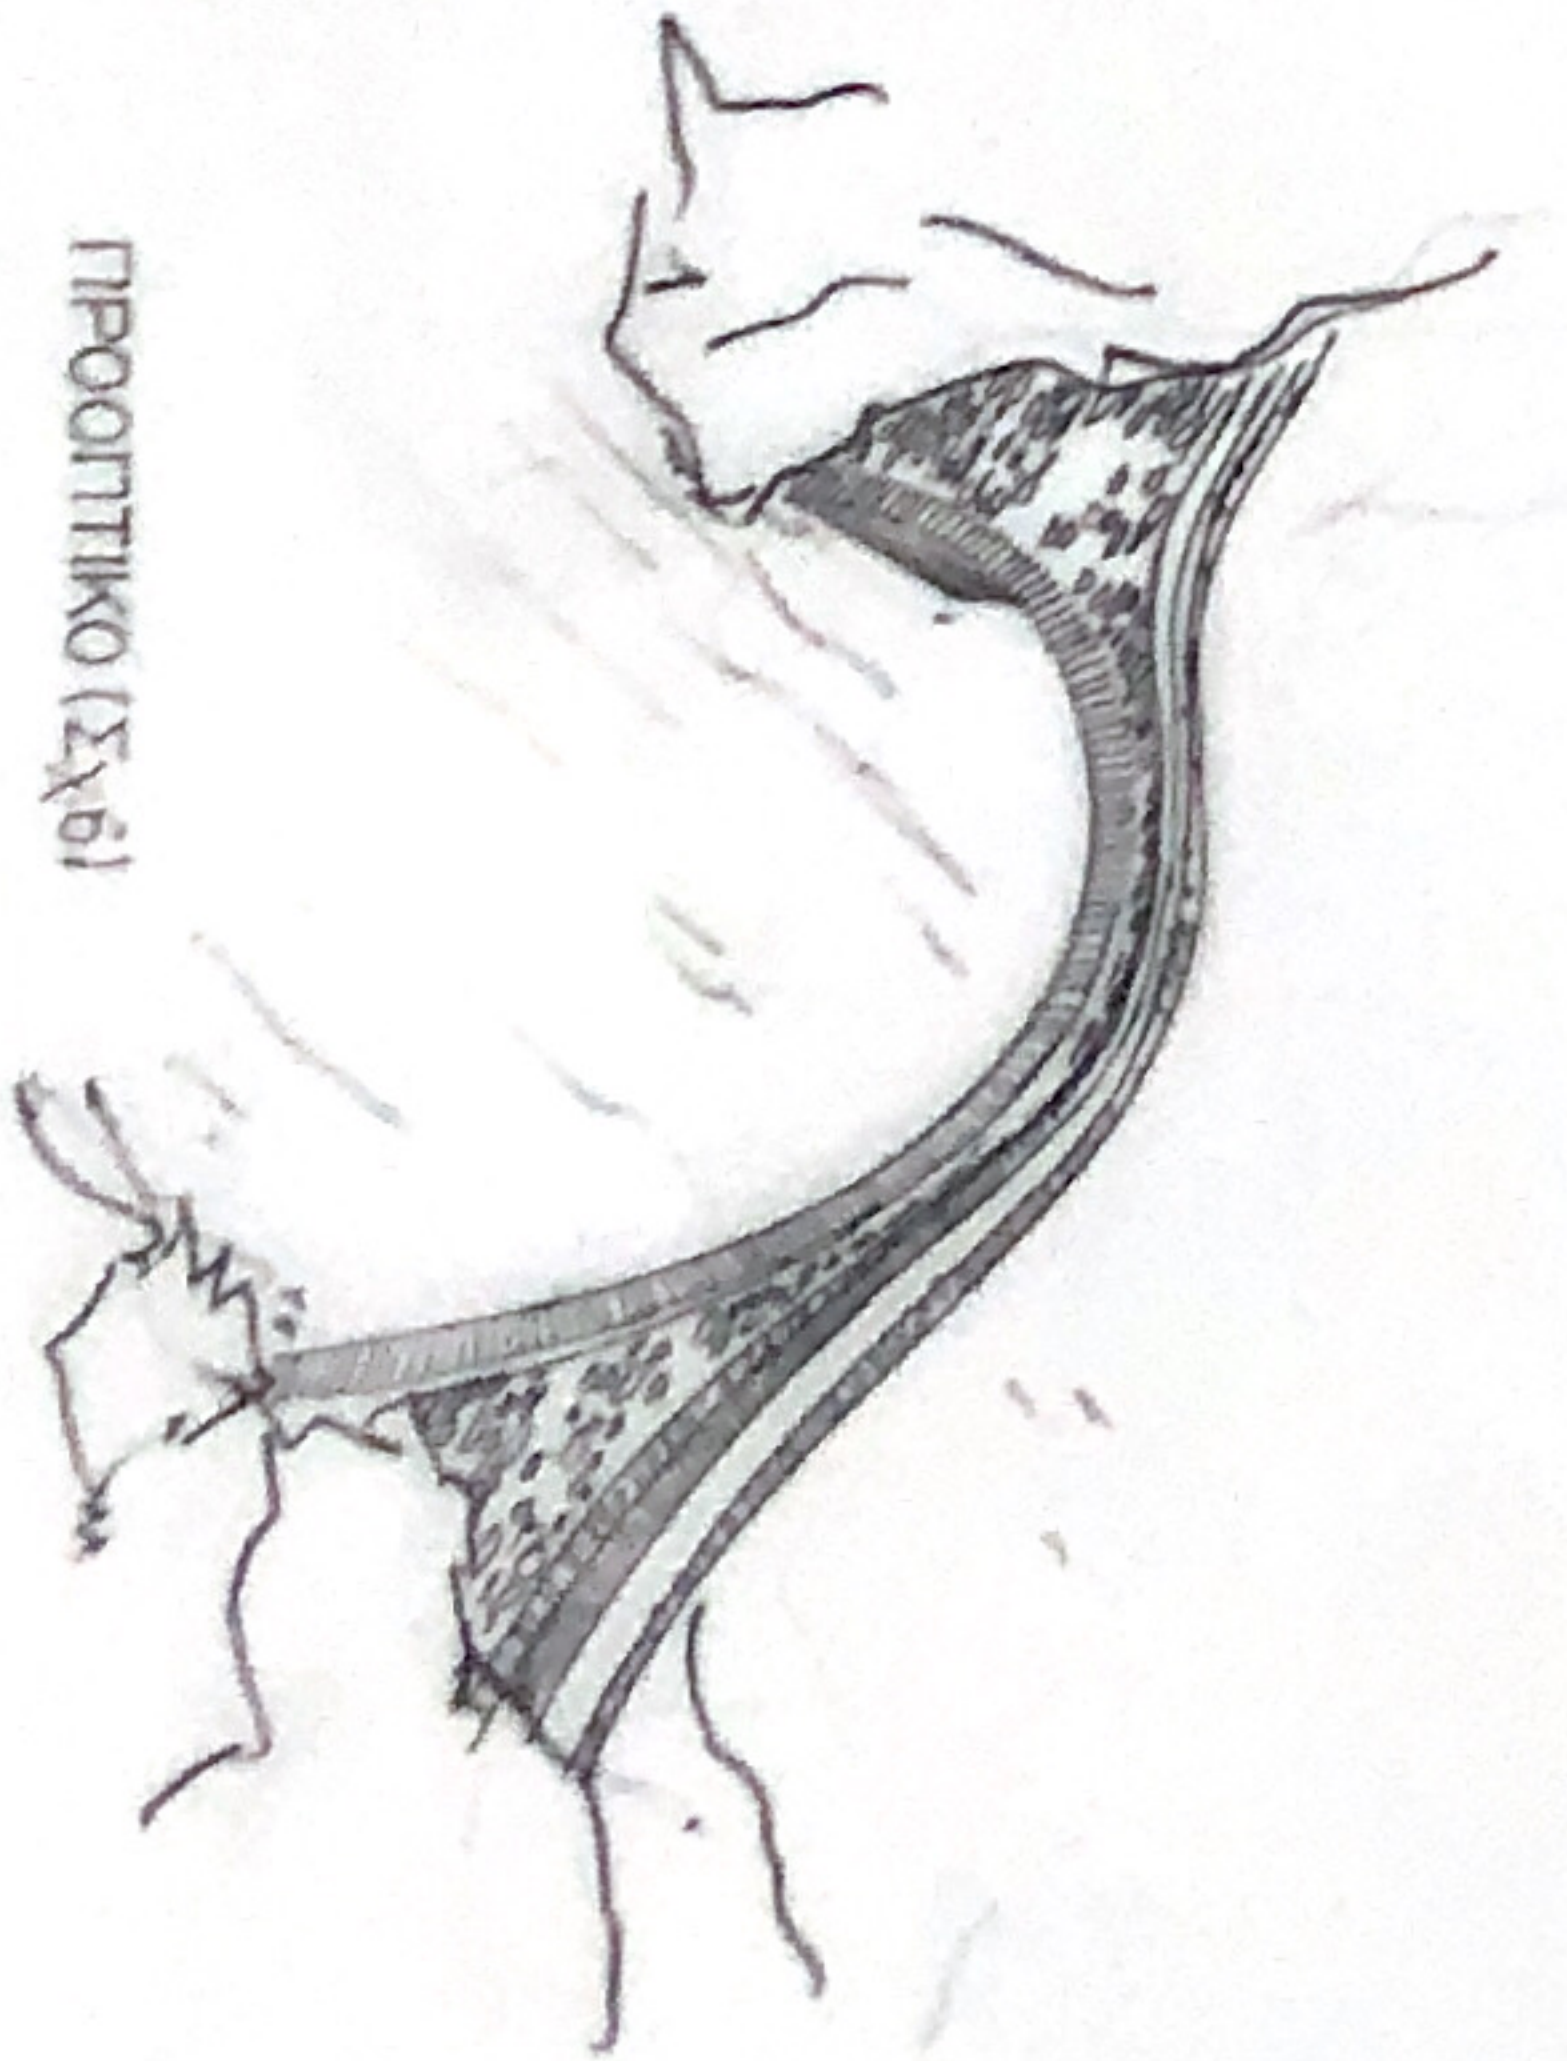


ΓΡΟΟΠΤΙΚΟ (ΣΧ.6)



ΟΥΗ ΑΝΑΝΤΗ (ΣΧ.3)



ΤΟΜΗ Α-Α
(ΣΧ.4)

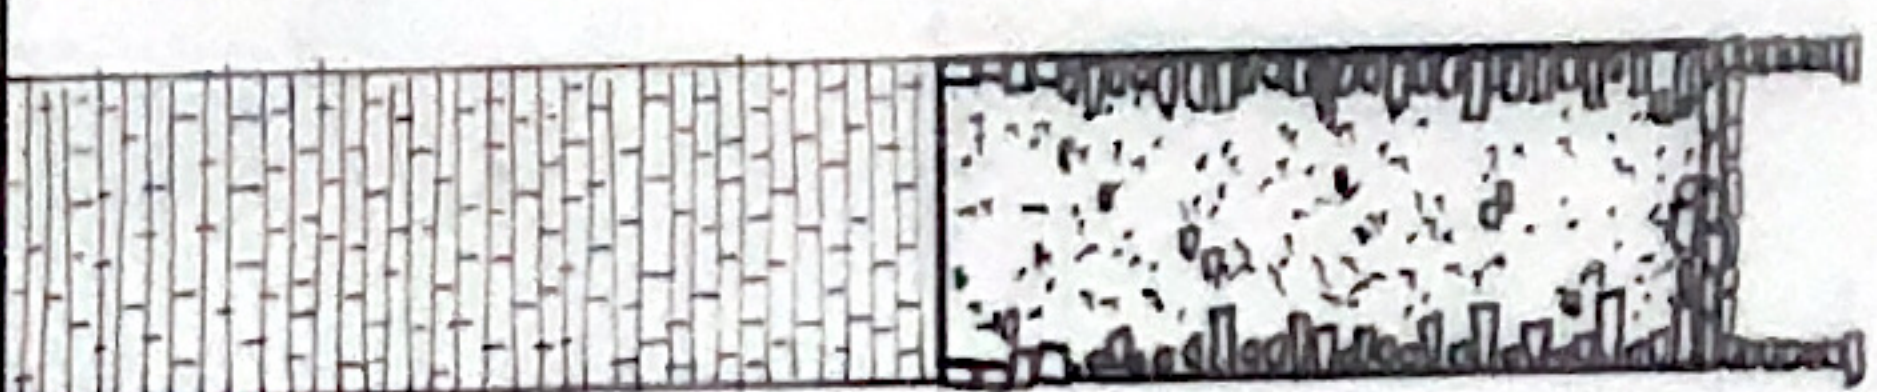

ΤΟΜΗ Β-Β
(ΣΧ.5)

ΠΕΡ ΣΤΕΡΕΑΣ ΕΜΑΔΑΣ		
Π. Ε. ΕΥΡΥΤΑΝΙΑΣ		
Νοέμβριος 2021	ΚΑ. 1/125	Αρ. ΣΧ. 3.3.2
Γέφυρα Τατάνας		
PNEUMA-HELLENIC SPIRIT		



ΠΡΟΟΠΤΙΚΟ (ΣΧ.6)