


ΔΙΑΝΟΜΗ ΠΛΗΜΑΚΙΩΝ

01	02	03
04	05	06
07	08	09

ΥΠΟΜΝΗΜΑ

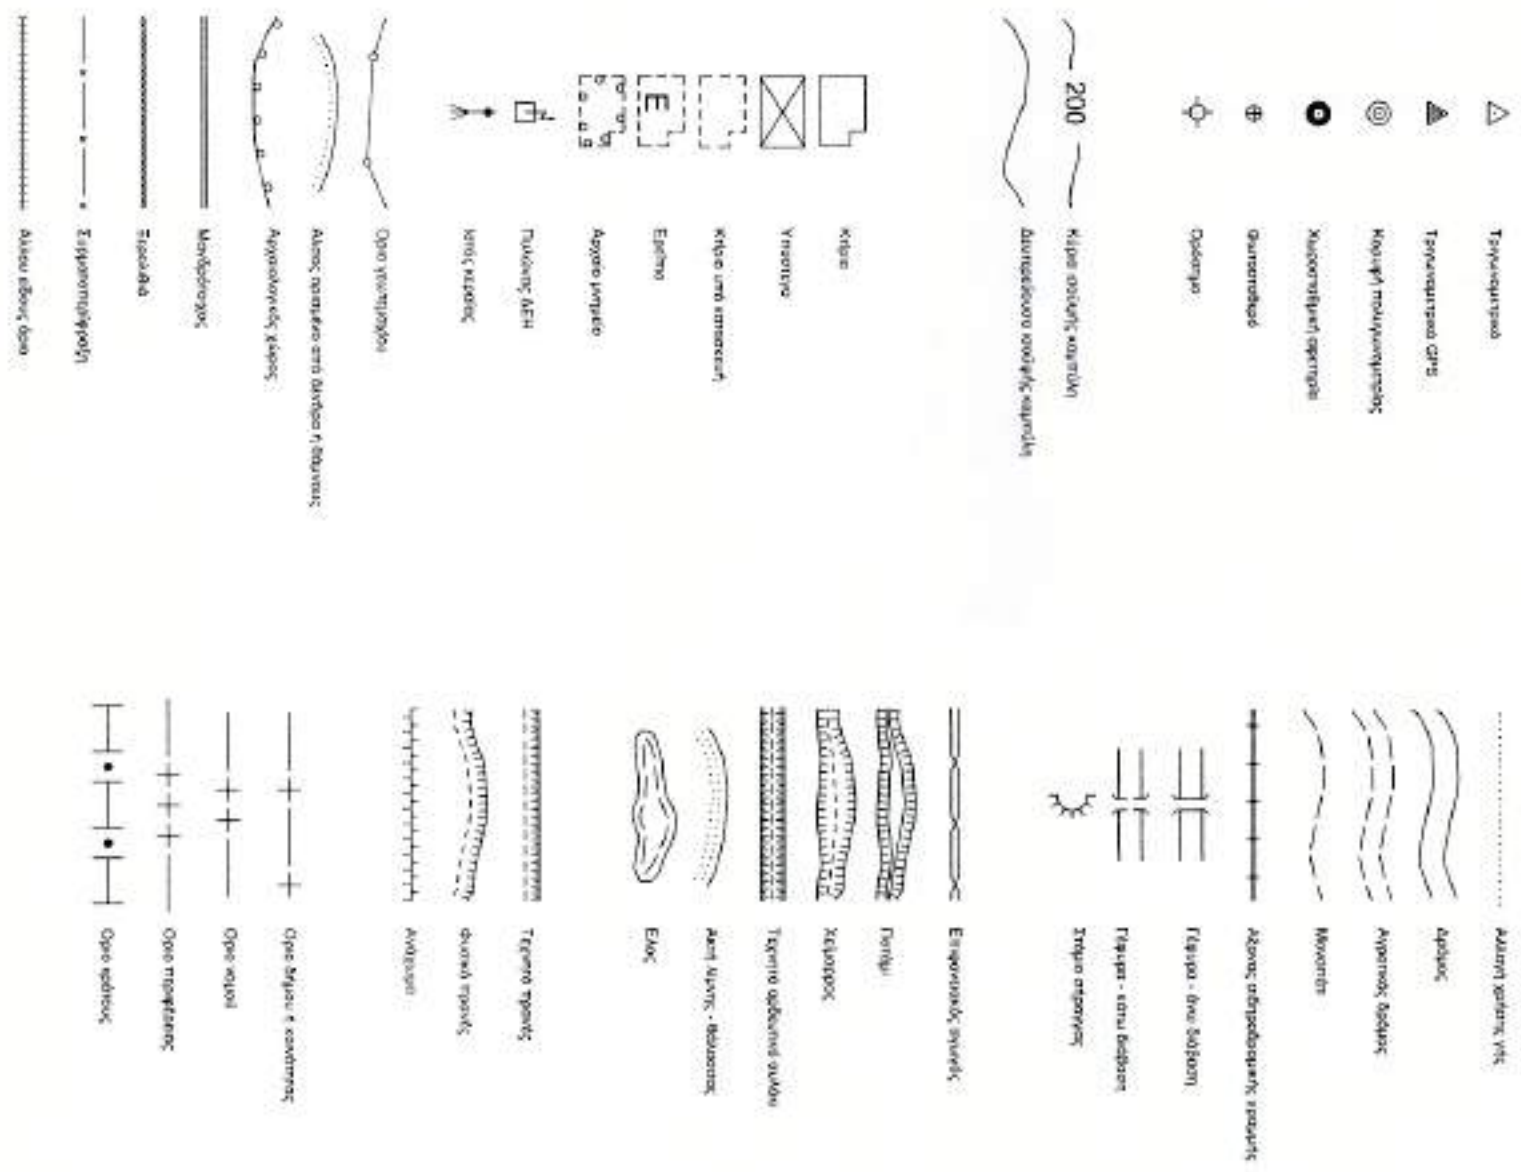

Επιμέλεια: Γ. Μ. Μ. 1/1/2020



ΕΛΛΗΝΙΚΗ ΔΗΜΟΚΡΑΤΙΑ - ΠΕΡΙΟΧΗ ΣΤΕΡΕΑΣ ΕΛΛΑΔΑΣ
Π.Ε. ΕΥΡΥΤΑΝΙΑΣ - ΔΥΣΗ ΤΕΧΝΙΚΩΝ ΕΡΓΩΝ
ΤΜΗΜΑ ΔΟΜΩΝ ΠΕΡΙΒΑΛΛΟΝΤΟΣ

ΣΥΝΤΗΡΗΣΗ - ΚΑΘΑΡΙΣΜΟΣ ΠΕΜΑΤΩΝ
Π.Ε. ΕΥΡΥΤΑΝΙΑΣ

ΘΕΣΗ "ΒΕΡΝΙΚΟ"

ΟΡΙΖΟΝΤΙΟΓΡΑΦΙΑ

ΔΙΑΓΡΑΜΜΑ
ΔΙΑΓΡΑΜΜΑ 1 ΑΥΤΟ 1

ΚΑΙΜΑΚΑ 1:2000	ΗΜΕΡΟΜ. ΙΑΝΟΥΑΡΙΟΣ 2024	ΑΡ. ΣΧΕΔΙΟΥ: ΤΑ-01
ΜΕΛΕΤΗ:	ΣΧΕΔΙΑΣΗ:	ΕΚΤΕΛΕΣΗ:

Ο Σχολικός
ΓΕΩΡΓΙΟΣ Μ. ΜΑΡΤΙΝΙΔΗΣ
ΓΕΩΓΡΑΦΙΚΟ Τ.Σ. 17

ΕΓΚΡΙΘΗΚΕ