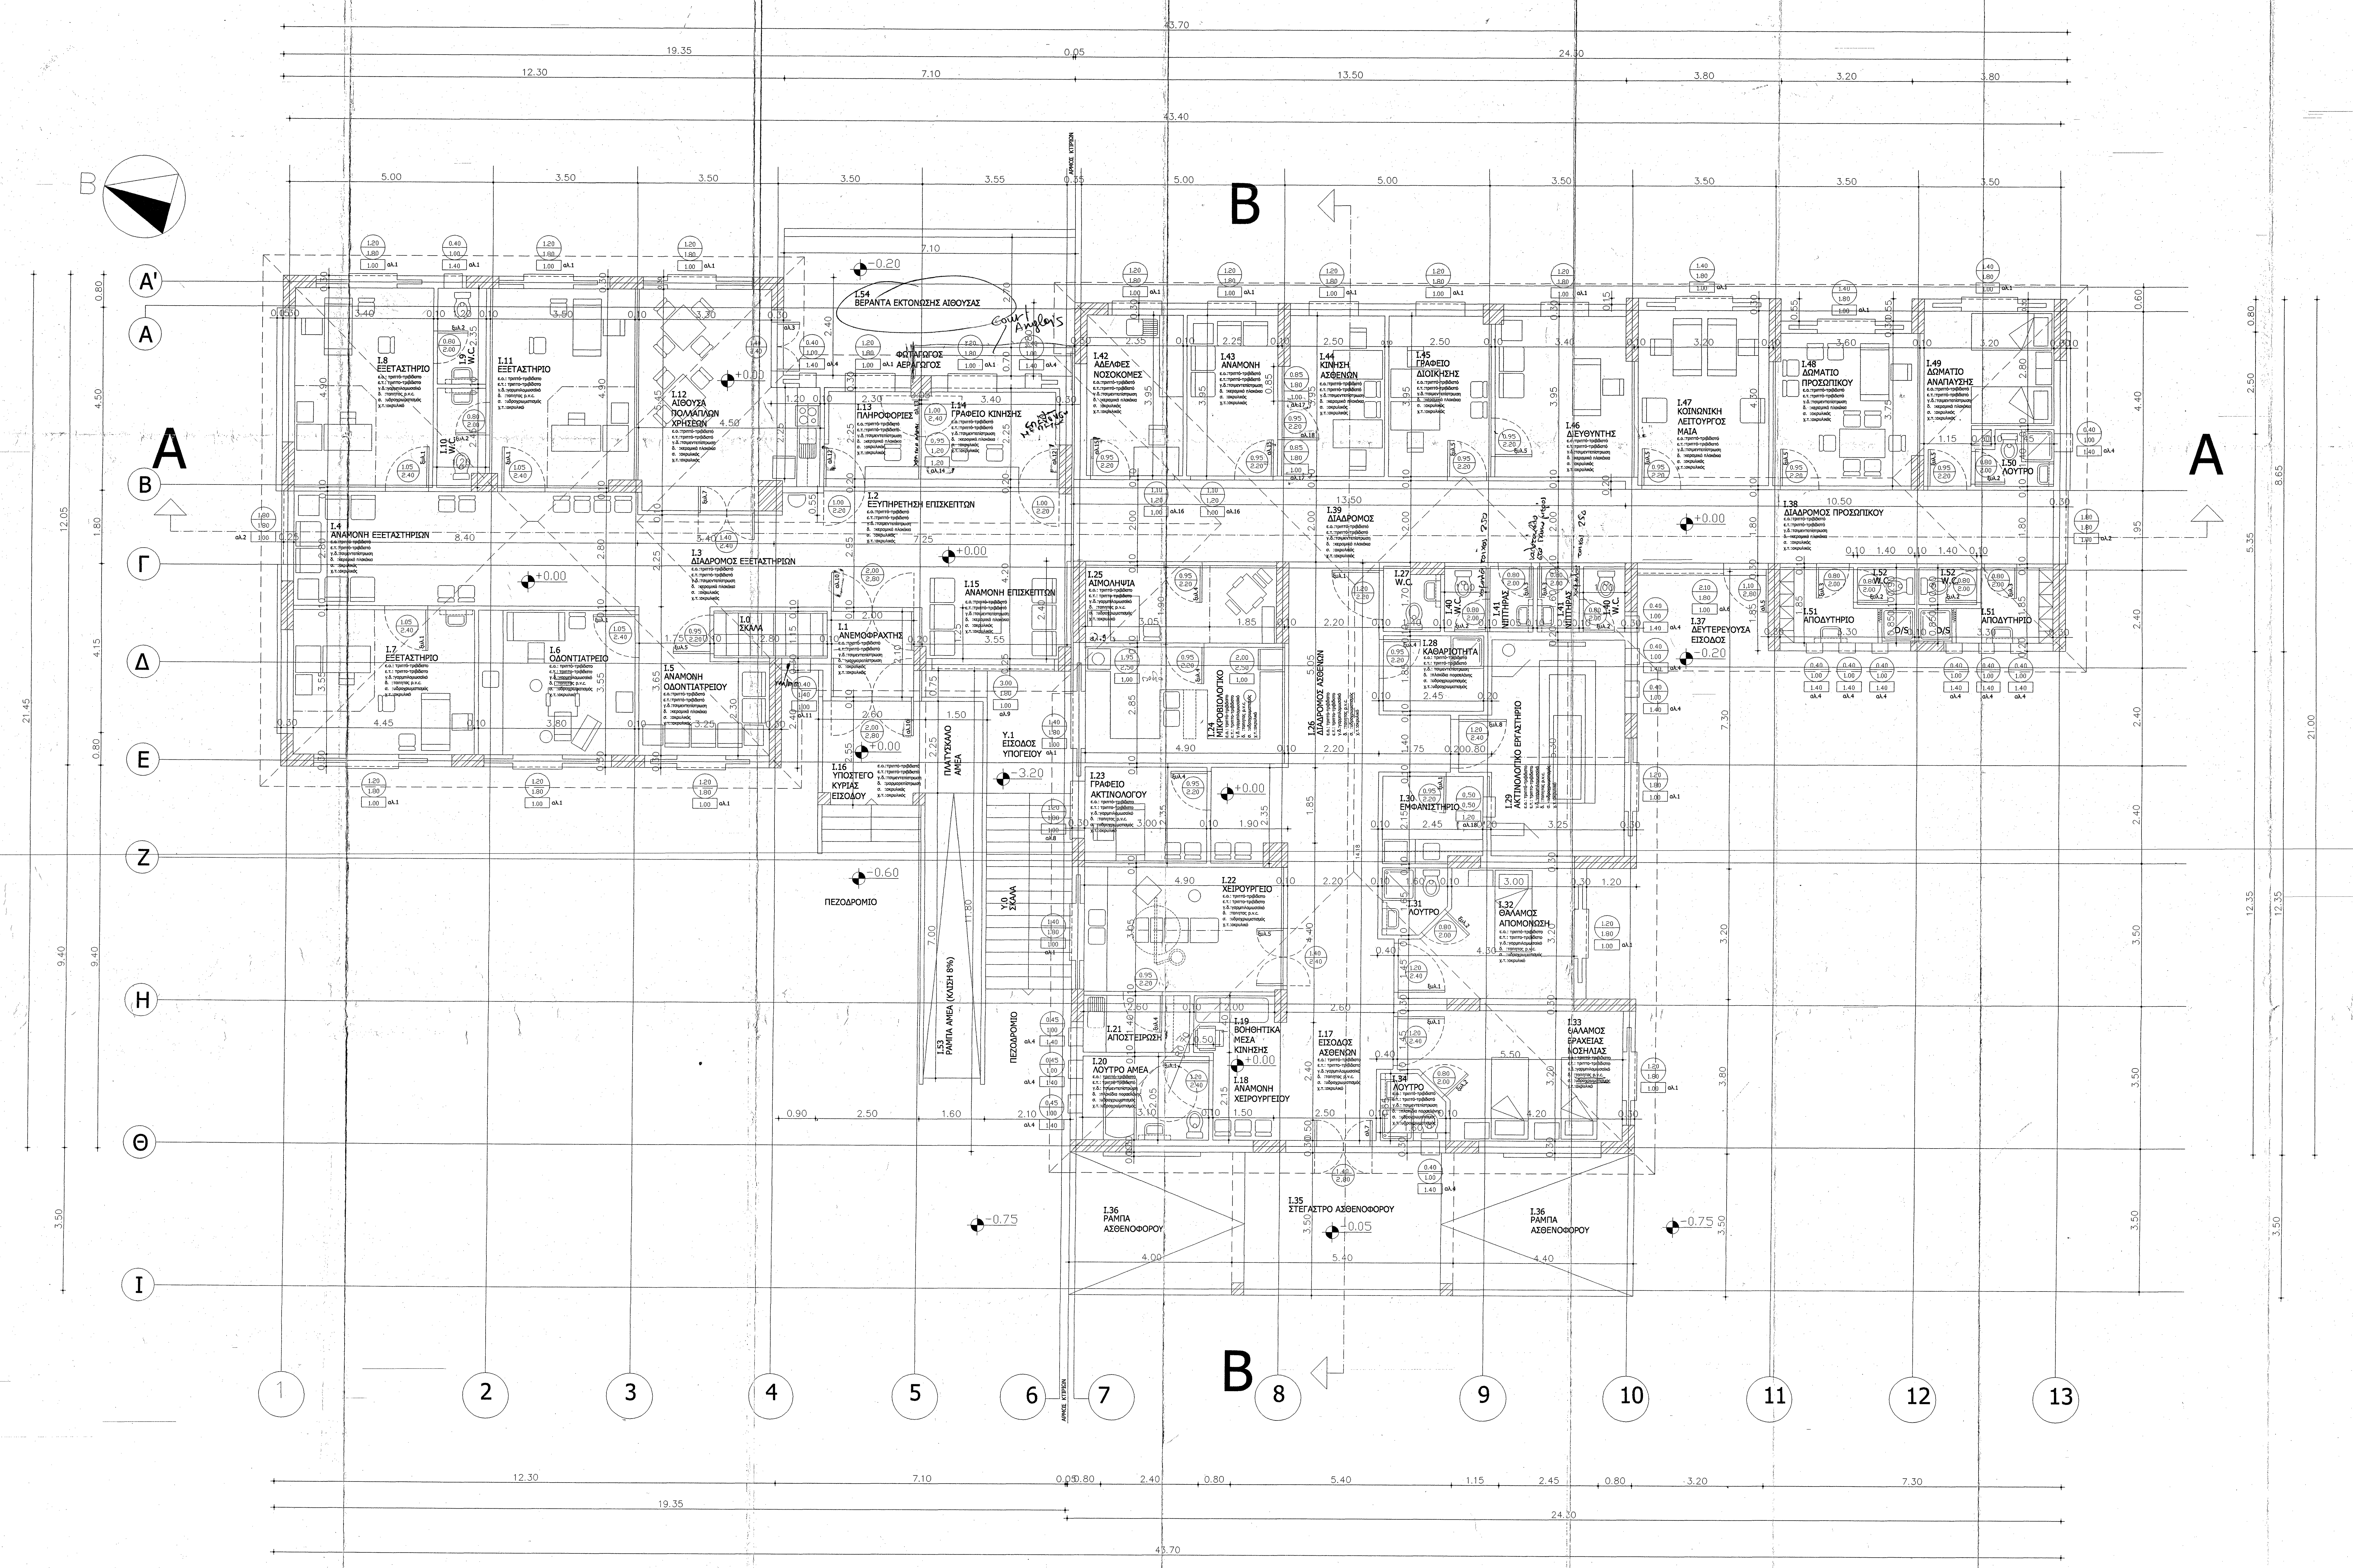
I.54 ΒΕΡΑΝΤΑ ΕΚΤΟΝΩΣΗΣ ΑΙΘΟΥΣΑΣ
Court Anglais
I.8 ΕΞΕΤΑΣΤΗΡΙΟ
I.9 W.C.
I.10 W.C.
I.11 ΕΞΕΤΑΣΤΗΡΙΟ
I.12 ΑΙΘΟΥΣΑ ΠΟΛΛΑΠΛΩΝ ΧΡΗΣΕΩΝ
ΦΩΤΑΓΩΓΟΣ ΑΕΡΑΓΩΓΟΣ
I.13 ΠΛΗΡΟΦΟΡΙΕΣ
I.14 ΓΡΑΦΕΙΟ ΚΙΝΗΣΗΣ
I.2 ΕΞΥΠΗΡΕΤΗΣΗ ΕΠΙΣΚΕΠΤΩΝ
I.4 ΑΝΑΜΟΝΗ ΕΞΕΤΑΣΤΗΡΙΩΝ
I.3 ΔΙΑΔΡΟΜΟΣ ΕΞΕΤΑΣΤΗΡΙΩΝ
I.0 ΣΚΑΛΑ
I.1 ΑΝΕΜΟΦΡΑΧΤΗΣ
I.15 ΑΝΑΜΟΝΗ ΕΠΙΣΚΕΠΤΩΝ
I.7 ΕΞΕΤΑΣΤΗΡΙΟ
I.6 ΟΔΟΝΤΙΑΤΡΕΙΟ
I.5 ΑΝΑΜΟΝΗ ΟΔΟΝΤΙΑΤΡΕΙΟΥ
I.16 ΥΠΟΣΤΕΓΟ ΚΥΡΙΑΣ ΕΙΣΟΔΟΥ
ΠΛΑΤΥΣΚΑΛΟ ΑΜΕΑ
Y.1 ΕΙΣΟΔΟΣ ΥΠΟΓΕΙΟΥ
Y.0 ΣΚΑΛΑ
I.53 ΡΑΜΠΑ ΑΜΕΑ (ΚΛΙΣΗ 8%)
ΠΕΖΟΔΡΟΜΙΟ
I.42 ΑΔΕΛΦΕΣ ΝΟΣΟΚΟΜΕΣ
I.43 ΑΝΑΜΟΝΗ
I.44 ΚΙΝΗΣΗ ΑΣΘΕΝΩΝ
I.45 ΓΡΑΦΕΙΟ ΔΙΟΙΚΗΣΗΣ
I.46 ΔΙΕΥΘΥΝΤΗΣ
I.47 ΚΟΙΝΩΝΙΚΗ ΛΕΙΤΟΥΡΓΟΣ ΜΑΙΑ
I.48 ΔΩΜΑΤΙΟ ΠΡΟΣΩΠΙΚΟΥ
I.49 ΔΩΜΑΤΙΟ ΑΝΑΠΑΥΣΗΣ
I.50 ΛΟΥΤΡΟ
I.39 ΔΙΑΔΡΟΜΟΣ
I.38 ΔΙΑΔΡΟΜΟΣ ΠΡΟΣΩΠΙΚΟΥ
I.25 ΑΙΜΟΛΗΨΙΑ
I.27 W.C.
I.40 W.C.
I.41 ΝΙΠΤΗΡΑΣ
I.37 ΔΕΥΤΕΡΕΥΟΥΣΑ ΕΙΣΟΔΟΣ
I.51 ΑΠΟΔΥΤΗΡΙΟ
I.52 W.C.
D/S
I.24 ΜΙΚΡΟΒΙΟΛΟΓΙΚΟ
I.26 ΔΙΑΔΡΟΜΟΣ ΑΣΘΕΝΩΝ
I.28 ΚΑΘΑΡΙΟΤΗΤΑ
I.29 ΑΚΤΙΝΟΛΟΓΙΚΟ ΕΡΓΑΣΤΗΡΙΟ
I.23 ΓΡΑΦΕΙΟ ΑΚΤΙΝΟΛΟΓΟΥ
I.30 ΕΜΦΑΝΙΣΤΗΡΙΟ
I.22 ΧΕΙΡΟΥΡΓΕΙΟ
I.31 ΛΟΥΤΡΟ
I.32 ΘΑΛΑΜΟΣ ΑΠΟΜΟΝΩΣΗ
I.21 ΑΠΟΣΤΕΙΡΩΣΗ
I.19 ΒΟΗΘΗΤΙΚΑ ΜΕΣΑ ΚΙΝΗΣΗΣ
I.20 ΛΟΥΤΡΟ ΑΜΕΑ
I.18 ΑΝΑΜΟΝΗ ΧΕΙΡΟΥΡΓΕΙΟΥ
I.17 ΕΙΣΟΔΟΣ ΑΣΘΕΝΩΝ
I.34 ΛΟΥΤΡΟ
I.33 ΘΑΛΑΜΟΣ ΒΡΑΧΕΙΑΣ ΝΟΣΗΛΙΑΣ
I.36 ΡΑΜΠΑ ΑΣΘΕΝΟΦΟΡΟΥ
I.35 ΣΤΕΓΑΣΤΡΟ ΑΣΘΕΝΟΦΟΡΟΥ
ε.ο.:τριπτό-τριβιδιστό
ε.τ.:τριπτό-τριβιδιστό
γ.δ.:τσιμεντεπίστρωση
δ. :κεραμικά πλακάκια
σ. :ακρυλικός
χ.τ.:ακρυλικός
ΑΡΜΟΣ ΚΤΙΡΙΩΝ
A
B
A'
Γ
Δ
E
Z
H
Θ
I
1
2
3
4
5
6
7
8
9
10
11
12
13
43.70
43.40
24.30
19.35
12.30
7.10
13.50
21.45
12.05
21.00
12.35
+0.00
-0.20
-0.60
-0.75
-0.05
-3.20

ΣΥΜΒΟΛΙΣΜΟΙ

1.15 1.25 1.00	ΜΗΚΟΣ ΠΑΡΑΘΥΡΟΥ ΥΨΟΣ ΠΑΡΑΘΥΡΟΥ ΥΨΟΣ ΠΟΔΙΑΣ ΠΑΡΑΘΥΡΟΥ
1.20 2.25	ΜΗΚΟΣ ΠΟΡΤΑΣ ΥΨΟΣ ΠΟΡΤΑΣ
+1,00	ΑΠΟΛΥΤΗ ΥΨΟΜΕΤΡΙΚΗ ΣΤΑΘΜΗ

ε.ο.:επίχρισμα οροφής
ε.τ.:επίχρισμα τοίχων
γ.δ.:υπόστρωμα δαπέδων
δ. :επίστρωση δαπέδων
σ. :χρωματισμός οροφών
χ.τ.:χρωματισμός τοίχων

ΥΠΟΛΟΓΙΣΜΟΙ

ΕΜΒΑΔΟΝ ΙΣΟΓΕΙΟΥ : 12,30*12,05+7,10*7,25+2,60*0,75+13,50*20,85+3,20*6,80 +7,30*8,65+0,15*0,30-0,55*3,20-1,20*3,20= 562,50 τ.μ.

ΕΜΒΑΔΟΝ ΗΜΙΥΠΑΙΘΡΙΩΝ : 2,55*2,50+3,50*5,40= 25,28 τ.μ.< 112,50=562,50*20%

ΕΜΒΑΔΟΝ ΒΕΡΑΝΤΩΝ : 1,20*3,20+1,85*3,20= 11,25 τ.μ. < 112,50= 562,50*20%

ΟΓΚΟΣ ΙΣΟΓΕΙΟΥ ΚΑΙ ΣΤΕΓΗΣ : 562,50*(3,70+1,25)= 2.784,40 κ.μ.

ΠΕΡΙΦΕΡΕΙΑ ΣΤΕΡΕΑΣ ΕΛΛΑΔΑΣ
ΤΜΗΜΑ ΑΥΤΟΔΙΟΙΚΗΣΗΣ & ΑΠΟΚΕΝΤΡΩΣΗΣ
ΤΜΗΜΑ : ΤΥΔΚ ΦΘΙΩΤΙΔΑΣ
ΔΗΜΟΣ ΜΑΛΕΣΙΝΑΣ

ΕΡΓΟ
ΑΝΕΓΕΡΣΗ ΠΟΛΥΔΥΝΑΜΟΥ ΠΕΡΙΦΕΡΕΙΑΚΟΥ ΙΑΤΡΕΙΟΥ ΜΑΛΕΣΙΝΑΣ

ΘΕΣΗ : Ε.Ο. ΜΑΛΕΣΙΝΑΣ – ΛΑΡΥΜΝΑΣ

ΤΙΤΛΟΣ ΣΧΕΔΙΟΥ	ΑΡΙΘΜ. ΣΧΕΔΙΟΥ
ΚΑΤΟΨΗ ΙΣΟΓΕΙΟΥ	Α.02
	ΚΛ.: 1 : 50

ΥΠΟΓΡΑΦΗ ΜΕΛΕΤΗΤΗ	
Ο ΣΥΝΤΑΞΑΣ 03-03 – 2008	ΕΙΔΟΣ ΜΕΛΕΤΗΣ ΑΡΧΙΤΕΚΤΟΝΙΚΗ
	ΣΤΑΔΙΟ ΜΕΛΕΤΗΣ ΟΡΙΣΤΙΚΗ
	ΗΜΕΡΟΜΗΝΙΑ ΙΑΝΟΥΑΡΙΟΣ 2008

Εφαρμόζει [illegible]
13/19-3-08 [illegible]
[illegible]

ΘΕΟΔΩΡΟΣ Β. ΝΤΡΟΥΚΑΣ
ΑΡΧΙΤΕΚΤΩΝ ΜΗΧΑΝΙΚΟΣ
ΔΙΠΛ. ΑΡΧΙΤ/ΚΗΣ ΣΧΟΛΗΣ ΒΕΝΕΤΙΑΣ
ΜΕΛΟΣ Τ.Ε.Ε. ΑΡΙΘ. ΜΗΤΡΩΟΥ 46418
ΛΕΩΣΘΕΝΟΥΣ 2 - ΛΑΜΙΑ
ΤΗΛ.: 22310 45155 / FAX: 22310 46800
ΑΦΜ 024475024 ΔΟΥ ΛΑΜΙΑΣ

ΥΠΗΡΕΣΙΑΚΗ ΘΕΩΡΗΣΗ

ΕΛΕΓΧΘΗΚΕ Λαμία, 3/3/ 2008	ΘΕΩΡΗΘΗΚΕ Λαμία, 3/3 / 2008 Ο ΠΡΟΙΣΤΑΜΕΝΟΣ Τ.Υ.Δ.Κ.
ΧΡΥΣ ΘΩ Σ ΑΜΑΤΟΠΟΥΛΟΥ ΑΡΧ.ΤΕΚΤ. ΜΗΧΑΝΙΚΟΣ ΕΜΠ	ΚΩΣΤΑΣ ΤΣΑΟΥΣΗΣ *ΑΡΧΙΤΕΚΤΟΝΑΣ ΜΗΧΑΝΙΚΟΣ*