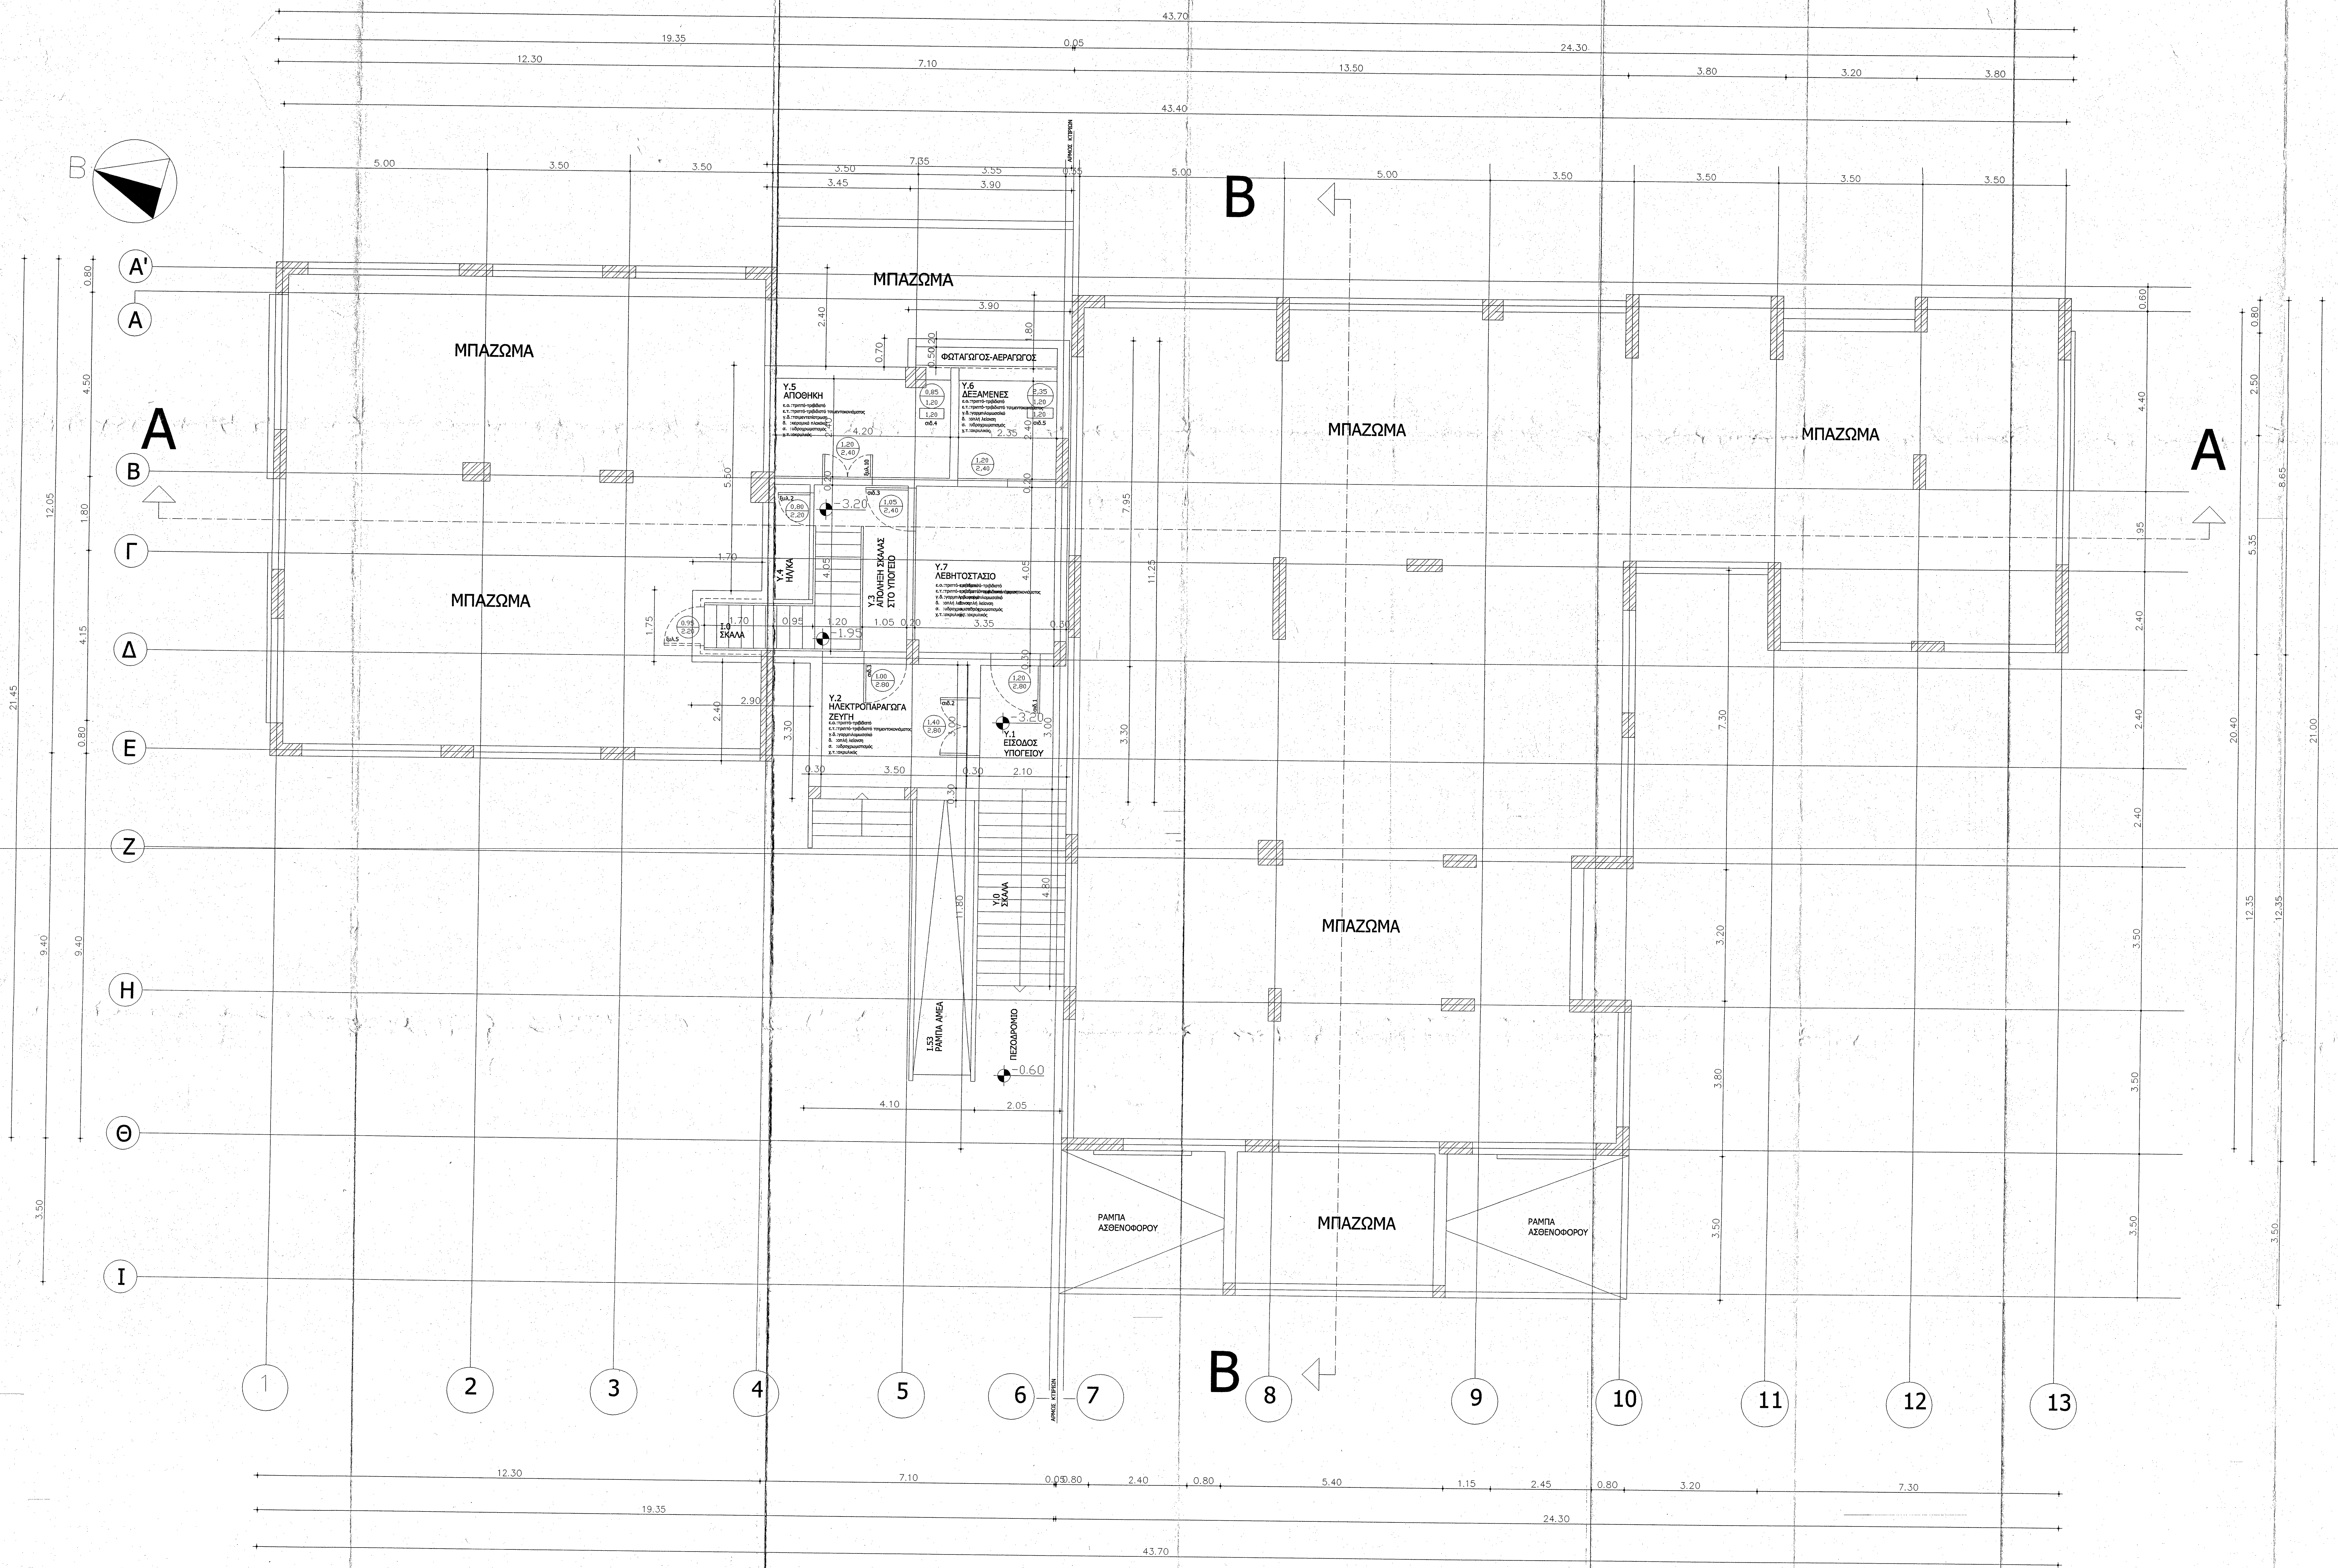
43.70
19.35
0.05
24.30
12.30
7.10
13.50
3.80
3.20
3.80
43.40
5.00
3.50
3.50
3.50
7.35
3.55
0.35
3.45
3.90
5.00
5.00
3.50
3.50
3.50
3.50
Β
Α΄
Α
Β
Γ
Δ
Ε
Ζ
Η
Θ
Ι
Α
Α
ΜΠΑΖΩΜΑ
ΜΠΑΖΩΜΑ
ΜΠΑΖΩΜΑ
ΜΠΑΖΩΜΑ
ΜΠΑΖΩΜΑ
ΜΠΑΖΩΜΑ
ΜΠΑΖΩΜΑ
ΦΩΤΑΓΩΓΟΣ-ΑΕΡΑΓΩΓΟΣ
Υ.5 ΑΠΟΘΗΚΗ
ε.ο.:τριπτό-τριβιδιστό
ε.τ.:τριπτό-τριβιδιστό τσιμεντοκονιάματος
γ.δ.:τσιμεντεπίστρωση
δ. :κεραμικά πλακάκια
σ. :υδροχρωματισμός
χ.τ.:ακρυλικός
Υ.6 ΔΕΞΑΜΕΝΕΣ
ε.ο.:τριπτό-τριβιδιστό
ε.τ.:τριπτό-τριβιδιστό τσιμεντοκονιάματος
γ.δ.:γαρμπιλομωσαϊκό
δ. :απλή λείανση
σ. :υδροχρωματισμός
χ.τ.:ακρυλικός
Υ.4 ΗΛ/ΚΑ
Υ.3 ΑΠΟΛΗΞΗ ΣΚΑΛΑΣ ΣΤΟ ΥΠΟΓΕΙΟ
Υ.7 ΛΕΒΗΤΟΣΤΑΣΙΟ
Ι.0 ΣΚΑΛΑ
Υ.2 ΗΛΕΚΤΡΟΠΑΡΑΓΩΓΑ ΖΕΥΓΗ
ε.ο.:τριπτό-τριβιδιστό
ε.τ.:τριπτό-τριβιδιστό τσιμεντοκονιάματος
γ.δ.:γαρμπιλομωσαϊκό
δ. :απλή λείανση
σ. :υδροχρωματισμός
χ.τ.:ακρυλικός
Υ.1 ΕΙΣΟΔΟΣ ΥΠΟΓΕΙΟΥ
-3.20
-1.95
-3.20
Υ.0 ΣΚΑΛΑ
Ι.53 ΡΑΜΠΑ ΑΜΕΑ
ΠΕΖΟΔΡΟΜΙΟ
-0.60
ΡΑΜΠΑ ΑΣΘΕΝΟΦΟΡΟΥ
ΡΑΜΠΑ ΑΣΘΕΝΟΦΟΡΟΥ
ΑΡΜΟΣ ΚΤΙΡΙΩΝ
Β
1
2
3
4
5
6
7
8
9
10
11
12
13
12.30
7.10
0.05
0.80
2.40
0.80
5.40
1.15
2.45
0.80
3.20
7.30
19.35
24.30
43.70
12.05
21.45
20.40
21.00
12.35
12.35
8.65
5.35

ΣΥΜΒΟΛΙΣΜΟΙ

1.15 / 1.25 / 1.00 — ΜΗΚΟΣ ΠΑΡΑΘΥΡΟΥ
ΥΨΟΣ ΠΑΡΑΘΥΡΟΥ
ΥΨΟΣ ΠΟΔΙΑΣ ΠΑΡΑΘΥΡΟΥ

1.20 / 2.25 — ΜΗΚΟΣ ΠΟΡΤΑΣ
ΥΨΟΣ ΠΟΡΤΑΣ

+1,00 — ΑΠΟΛΥΤΗ ΥΨΟΜΕΤΡΙΚΗ
ΣΤΑΘΜΗ

ε.ο.:επίχρισμα οροφής
ε.τ.:επίχρισμα τοίχων
γ.δ.:υπόστρωμα δαπέδων
δ. :επίστρωση δαπέδων
σ. :χρωματισμός οροφών
χ.τ.:χρωματισμός τοίχων

ΥΠΟΛΟΓΙΣΜΟΙ

ΕΜΒΑΔΟΝ ΥΠΟΓΕΙΟΥ : 7,25*7,30+1,75*1,70+3,30*4,00= 69,10 τ.μ.
ΟΓΚΟΣ ΥΠΟΓΕΙΟΥ : 69,10*3,20= 221,12 κ.μ.

ΠΕΡΙΦΕΡΕΙΑ ΣΤΕΡΕΑΣ ΕΛΛΑΔΑΣ
ΤΜΗΜΑ ΑΥΤΟΔΙΟΙΚΗΣΗΣ & ΑΠΟΚΕΝΤΡΩΣΗΣ
ΤΜΗΜΑ : ΤΥΔΚ ΦΘΙΩΤΙΔΑΣ

ΔΗΜΟΣ ΜΑΛΕΣΙΝΑΣ

ΕΡΓΟ
ΑΝΕΓΕΡΣΗ ΠΟΛΥΔΥΝΑΜΟΥ ΠΕΡΙΦΕΡΕΙΑΚΟΥ ΙΑΤΡΕΙΟΥ ΜΑΛΕΣΙΝΑΣ

ΘΕΣΗ : Ε.Ο. ΜΑΛΕΣΙΝΑΣ – ΛΑΡΥΜΝΑΣ

ΤΙΤΛΟΣ ΣΧΕΔΙΟΥ	ΑΡΙΘΜ. ΣΧΕΔΙΟΥ
ΚΑΤΟΨΗ ΥΠΟΓΕΙΟΥ	Α.01
	ΚΛ.: 1 : 50

ΥΠΟΓΡΑΦΗ ΜΕΛΕΤΗΤΗ	
Ο ΣΥΝΤΑΞΑΣ 03-03- 2008	ΕΙΔΟΣ ΜΕΛΕΤΗΣ ΑΡΧΙΤΕΚΤΟΝΙΚΗ
	ΣΤΑΔΙΟ ΜΕΛΕΤΗΣ ΟΡΙΣΤΙΚΗ
	ΗΜΕΡΟΜΗΝΙΑ ΙΑΝΟΥΑΡΙΟΣ 2008

ΘΕΟΔΩΡΟΣ Β. ΝΤΡΟΥΚΑΣ
ΑΡΧΙΤΕΚΤΩΝ ΜΗΧΑΝΙΚΟΣ
ΔΙΠΛ. ΑΡΧΙΤ/ΚΗΣ ΣΧΟΛΗΣ ΒΕΝΕΤΙΑΣ
ΜΕΛΟΣ Τ.Ε.Ε. ΑΡΙΘ ΜΗΤΡΩΟΥ: 46418
ΛΕΩΣΘΕΝΟΥΣ 2 ΛΑΜΙΑ
ΤΗΛ.: 22310 45155 / FAX. 22310 46800
ΑΦΜ 024475024 ΔΟΥ ΛΑΜΙΑΣ

Ερευνάται [illegible] 13/18-3-08 [illegible]

ΥΠΗΡΕΣΙΑΚΗ ΘΕΩΡΗΣΗ

ΕΛΕΓΧΘΗΚΕ	ΘΕΩΡΗΘΗΚΕ
Λαμία, 3/3/ 2008	Λαμία, 3/3/ 2008 Ο ΠΡΟΪΣΤΑΜΕΝΟΣ Τ.Υ.Δ.Κ.
ΧΡΥΣ ΦΩ Σ ΑΜΑΤΟΠΟΥΛΟΥ ΑΡΧ.ΤΕΚΤΩΝ ΜΗΧΑΝΙΚΟΣ ΕΜΠ	ΚΩΣΤΑΣ ΤΣΑΟΥΣΗΣ ΑΡΧΙΤΕΚΤΟΝΑΣ ΜΗΧΑΝΙΚΟΣ