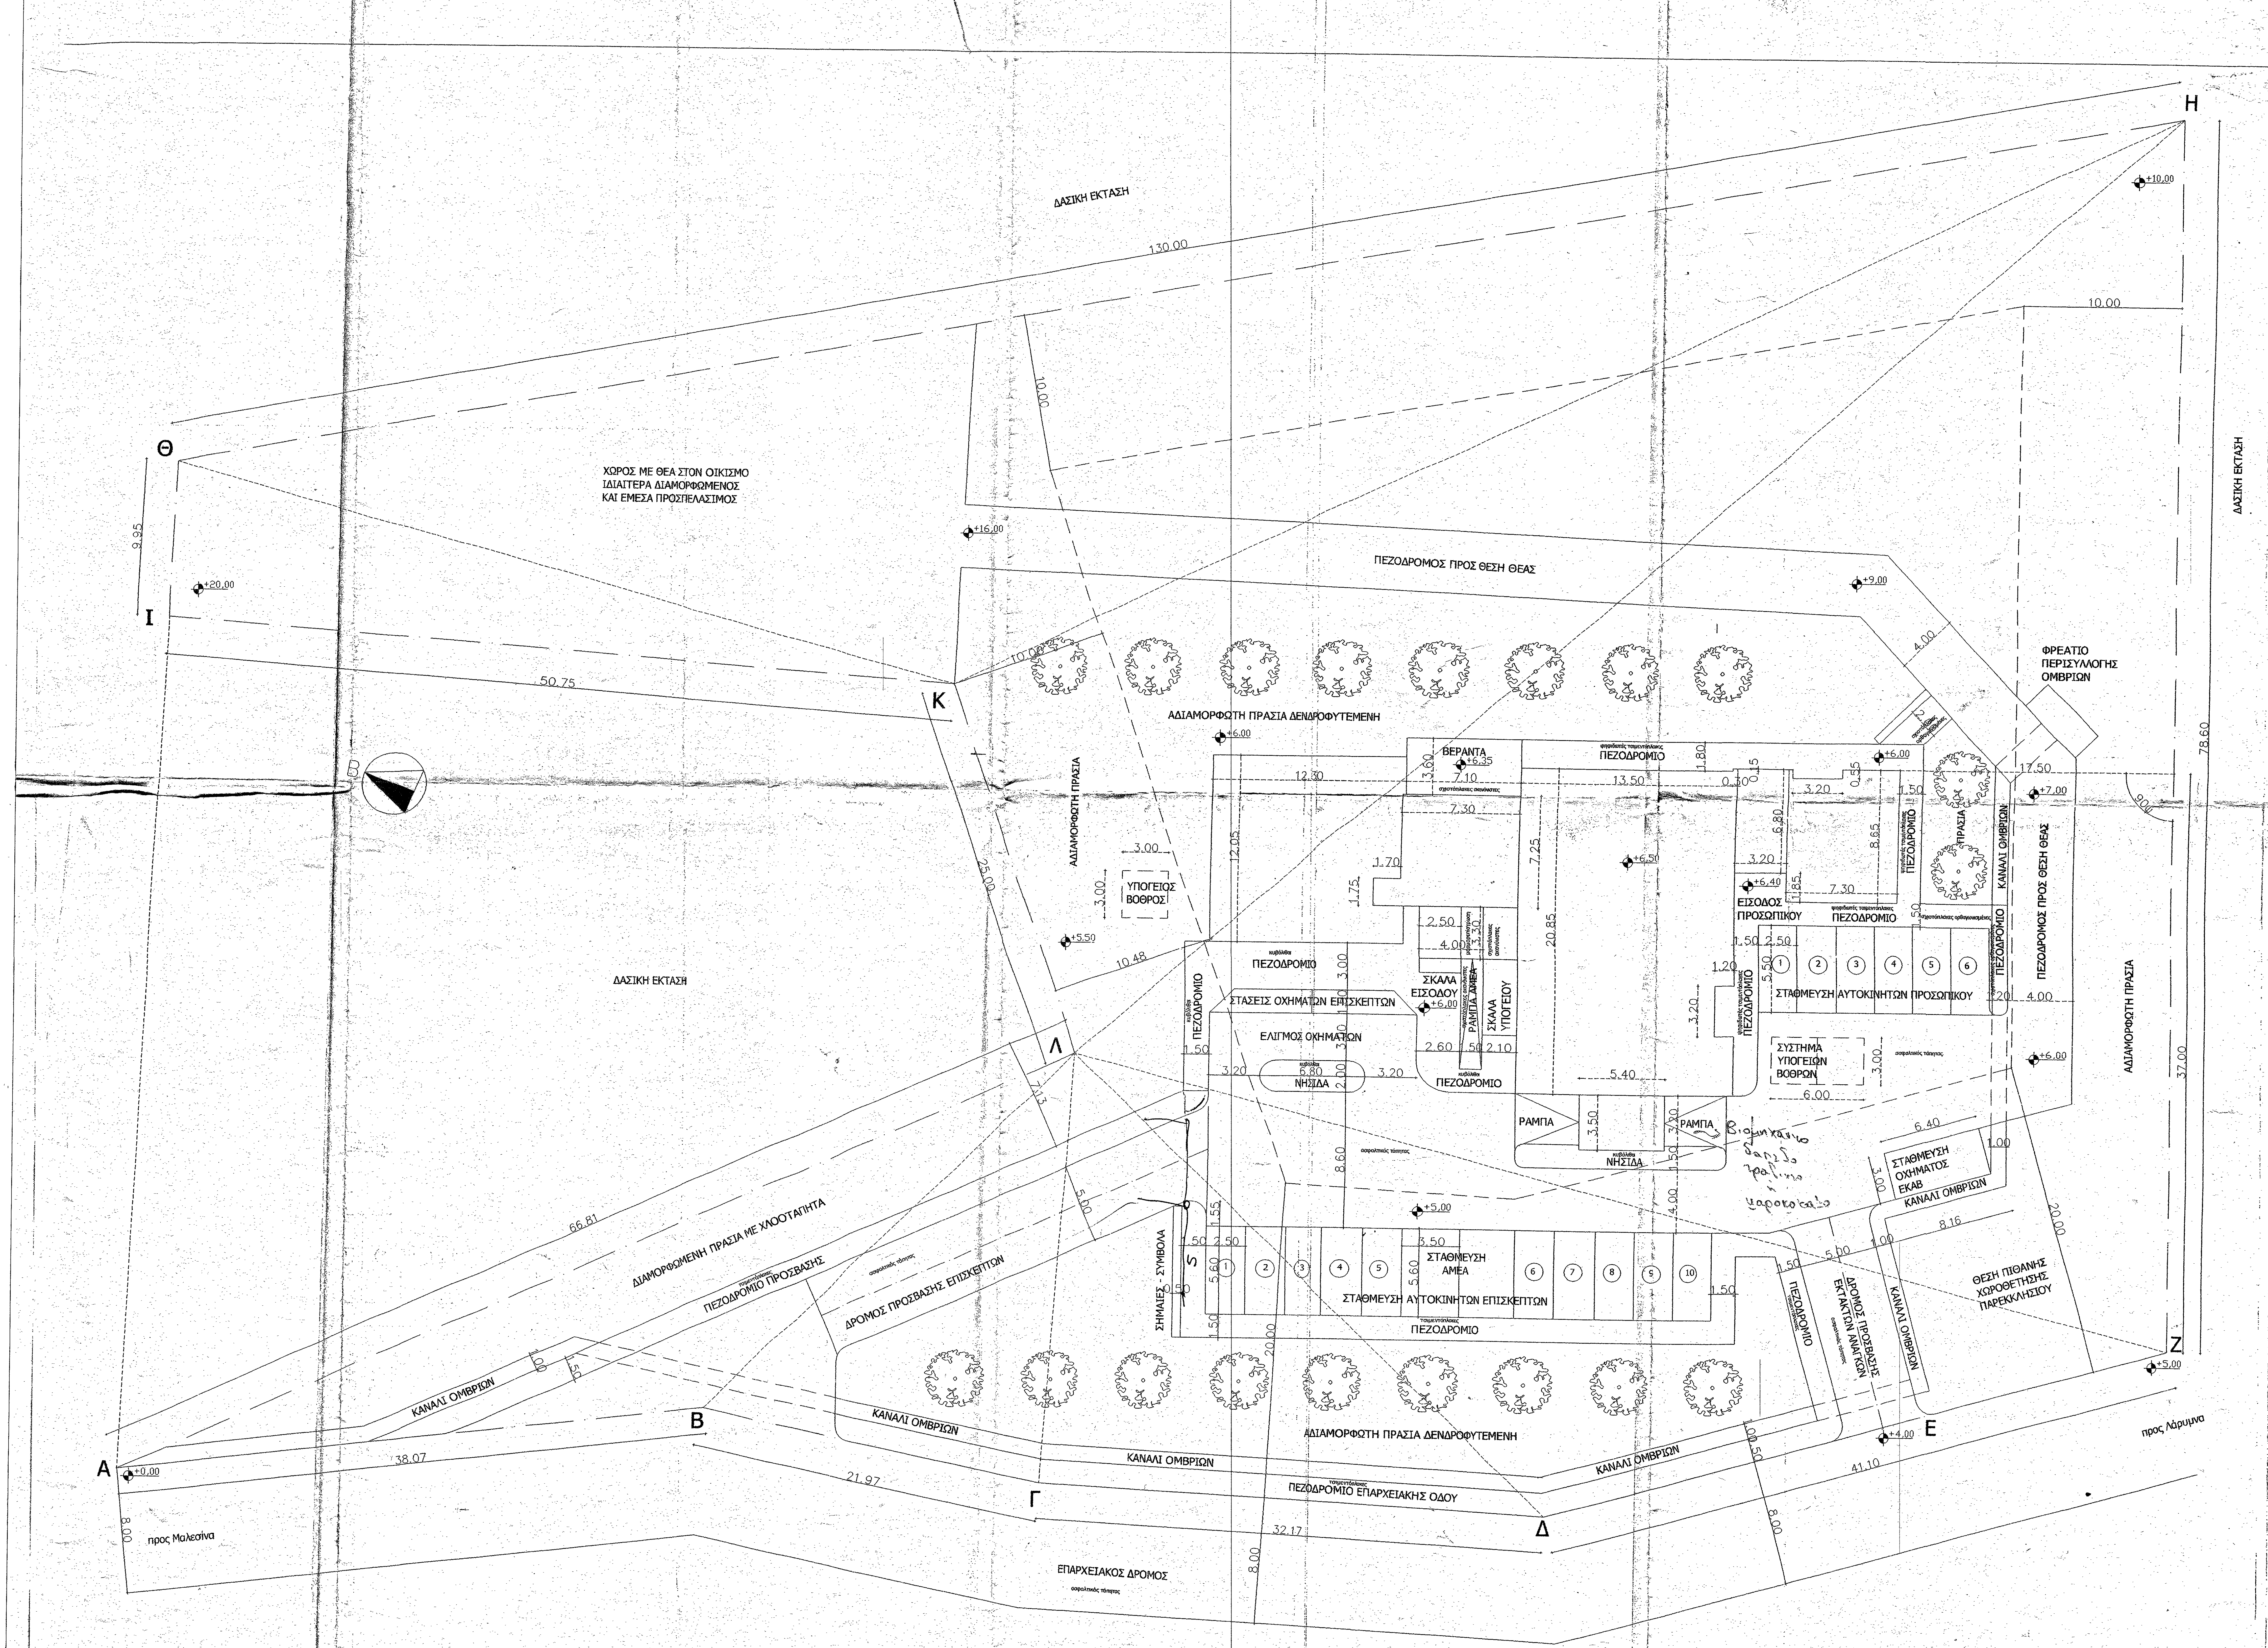
ΔΑΣΙΚΗ ΕΚΤΑΣΗ
ΧΩΡΟΣ ΜΕ ΘΕΑ ΣΤΟΝ ΟΙΚΙΣΜΟ
ΙΔΙΑΙΤΕΡΑ ΔΙΑΜΟΡΦΩΜΕΝΟΣ
ΚΑΙ ΕΜΕΣΑ ΠΡΟΣΠΕΛΑΣΙΜΟΣ
ΠΕΖΟΔΡΟΜΟΣ ΠΡΟΣ ΘΕΣΗ ΘΕΑΣ
ΑΔΙΑΜΟΡΦΩΤΗ ΠΡΑΣΙΑ ΔΕΝΔΡΟΦΥΤΕΜΕΝΗ
ΑΔΙΑΜΟΡΦΩΤΗ ΠΡΑΣΙΑ
ΥΠΟΓΕΙΟΣ ΒΟΘΡΟΣ
ΒΕΡΑΝΤΑ
ΠΕΖΟΔΡΟΜΙΟ
ΦΡΕΑΤΙΟ ΠΕΡΙΣΥΛΛΟΓΗΣ ΟΜΒΡΙΩΝ
ΕΙΣΟΔΟΣ ΠΡΟΣΩΠΙΚΟΥ
ΣΤΑΘΜΕΥΣΗ ΑΥΤΟΚΙΝΗΤΩΝ ΠΡΟΣΩΠΙΚΟΥ
ΣΥΣΤΗΜΑ ΥΠΟΓΕΙΩΝ ΒΟΘΡΩΝ
ΠΕΖΟΔΡΟΜΟΣ ΠΡΟΣ ΘΕΣΗ ΘΕΑΣ
ΚΑΝΑΛΙ ΟΜΒΡΙΩΝ
ΠΡΑΣΙΑ
ΣΚΑΛΑ ΕΙΣΟΔΟΥ
ΡΑΜΠΑ ΑΜΕΑ
ΣΚΑΛΑ ΥΠΟΓΕΙΟΥ
ΣΤΑΣΕΙΣ ΟΧΗΜΑΤΩΝ ΕΠΙΣΚΕΠΤΩΝ
ΕΛΙΓΜΟΣ ΟΧΗΜΑΤΩΝ
ΝΗΣΙΔΑ
ΡΑΜΠΑ
ΣΤΑΘΜΕΥΣΗ ΟΧΗΜΑΤΟΣ ΕΚΑΒ
ΣΤΑΘΜΕΥΣΗ ΑΜΕΑ
ΣΤΑΘΜΕΥΣΗ ΑΥΤΟΚΙΝΗΤΩΝ ΕΠΙΣΚΕΠΤΩΝ
ΣΗΜΑΙΕΣ - ΣΥΜΒΟΛΑ
ΔΙΑΜΟΡΦΩΜΕΝΗ ΠΡΑΣΙΑ ΜΕ ΧΛΟΟΤΑΠΗΤΑ
ΠΕΖΟΔΡΟΜΙΟ ΠΡΟΣΒΑΣΗΣ
ΔΡΟΜΟΣ ΠΡΟΣΒΑΣΗΣ ΕΠΙΣΚΕΠΤΩΝ
ΔΡΟΜΟΣ ΠΡΟΣΒΑΣΗΣ ΕΚΤΑΚΤΩΝ ΑΝΑΓΚΩΝ
ΘΕΣΗ ΠΙΘΑΝΗΣ ΧΩΡΟΘΕΤΗΣΗΣ ΠΑΡΕΚΚΛΗΣΙΟΥ
ΑΔΙΑΜΟΡΦΩΤΗ ΠΡΑΣΙΑ
ΠΕΖΟΔΡΟΜΙΟ ΕΠΑΡΧΕΙΑΚΗΣ ΟΔΟΥ
ΕΠΑΡΧΕΙΑΚΟΣ ΔΡΟΜΟΣ
προς Μαλεσίνα
προς Λάρυμνα
Α Β Γ Δ Ε Ζ Η Θ Ι Κ Λ
+0.00 +4.00 +5.00 +5.50 +6.00 +6.35 +6.40 +6.50 +7.00 +9.00 +10.00 +16.00 +20.00
130.00 50.75 66.81 38.07 21.97 32.17 41.10 78.60 37.00 20.00 10.00 9.95 25.00 7.13 10.48
1 2 3 4 5 6 7 8 9 10

ΤΟΠΟΓΡΑΦΙΚΟ ΔΙΑΓΡΑΜΜΑ ΔΙΑΜΟΡΦΩΣΗΣ ΠΕΡΙΒΑΛΛΟΝΤΑ ΧΩΡΟΥ

ΚΛΙΜΑΚΑ 1 : 200