

ΠΕΡΙΦΕΡΕΙΑ ΣΤΕΡΕΑΣ ΕΛΛΑΔΑΣ
 ΤΜΗΜΑ ΑΥΤΟΔΙΟΙΚΗΣΗΣ & ΑΠΟΚΕΝΤΡΩΣΗΣ
 ΤΜΗΜΑ : ΤΥΚ ΦΩΤΙΔΑΣ
 ΔΗΜΟΣ ΜΑΛΕΣΙΝΑΣ

ΕΡΓΟ
 ΑΝΕΓΕΡΣΗ ΠΟΛΥΔΥΝΑΜΟΥ ΠΕΡΙΦΕΡΕΙΑΚΟΥ ΙΑΤΡΕΙΟΥ ΜΑΛΕΣΙΝΑΣ

ΘΕΣΗ : Ε.Ο. ΜΑΛΕΣΙΝΑΣ - ΛΑΡΥΜΝΑΣ

ΤΙΤΛΟΣ ΣΧΕΔΙΟΥ
 ΤΟΜΗ Α - Α

ΑΡΙΘΜ. ΣΧΕΔΙΟΥ
 Α.04

Κ.Α.: 1 : 50

ΥΠΟΓΡΑΦΗ ΜΕΛΕΤΗΤΗ
 Ο ΣΥΝΤΑΞΑΣ
 01-3-2008

ΕΙΔΟΣ ΜΕΛΕΤΗΣ
 ΑΡΧΙΤΕΚΤΟΝΙΚΗ


ΣΤΑΔΙΟ ΜΕΛΕΤΗΣ
 ΟΡΙΣΤΙΚΗ

ΗΜΕΡΟΜΗΝΙΑ
 ΙΑΝΟΥΑΡΙΟΣ 2008

ΕΛΕΓΧΘΗΚΕ
 01/3/2008
 ΑΡΧΙΤΕΚΤΟΝΙΚΟΣ
 ΜΕΛΟΣ ΛΕΩΓ. Τ.Ε.Ε. ΚΑΙ ΕΡΕΥΝΗΤΗΣ
 ΤΗΛ. 0210 6777777 FAX 0210 6777777
 ΔΙΕΥΘΥΝΣΗ ΕΡΓΩΝ ΚΑΙ ΕΚΜΕΤΕΩΣΗΣ
 ΔΕΥΤΕΡΗΣ ΚΑΤΑΣΤΑΣΗΣ

ΕΛΕΓΧΘΗΚΕ
 01/3/2008
 ΑΡΧΙΤΕΚΤΟΝΙΚΟΣ
 ΜΕΛΟΣ Τ.Ε.Α.Κ.

ΕΡΕΥΝΗΤΗΣ ΤΣΑΟΥΣΗΣ
 ΑΡΧΙΤΕΚΤΟΝΑΣ ΜΗΧΑΝΙΚΟΣ

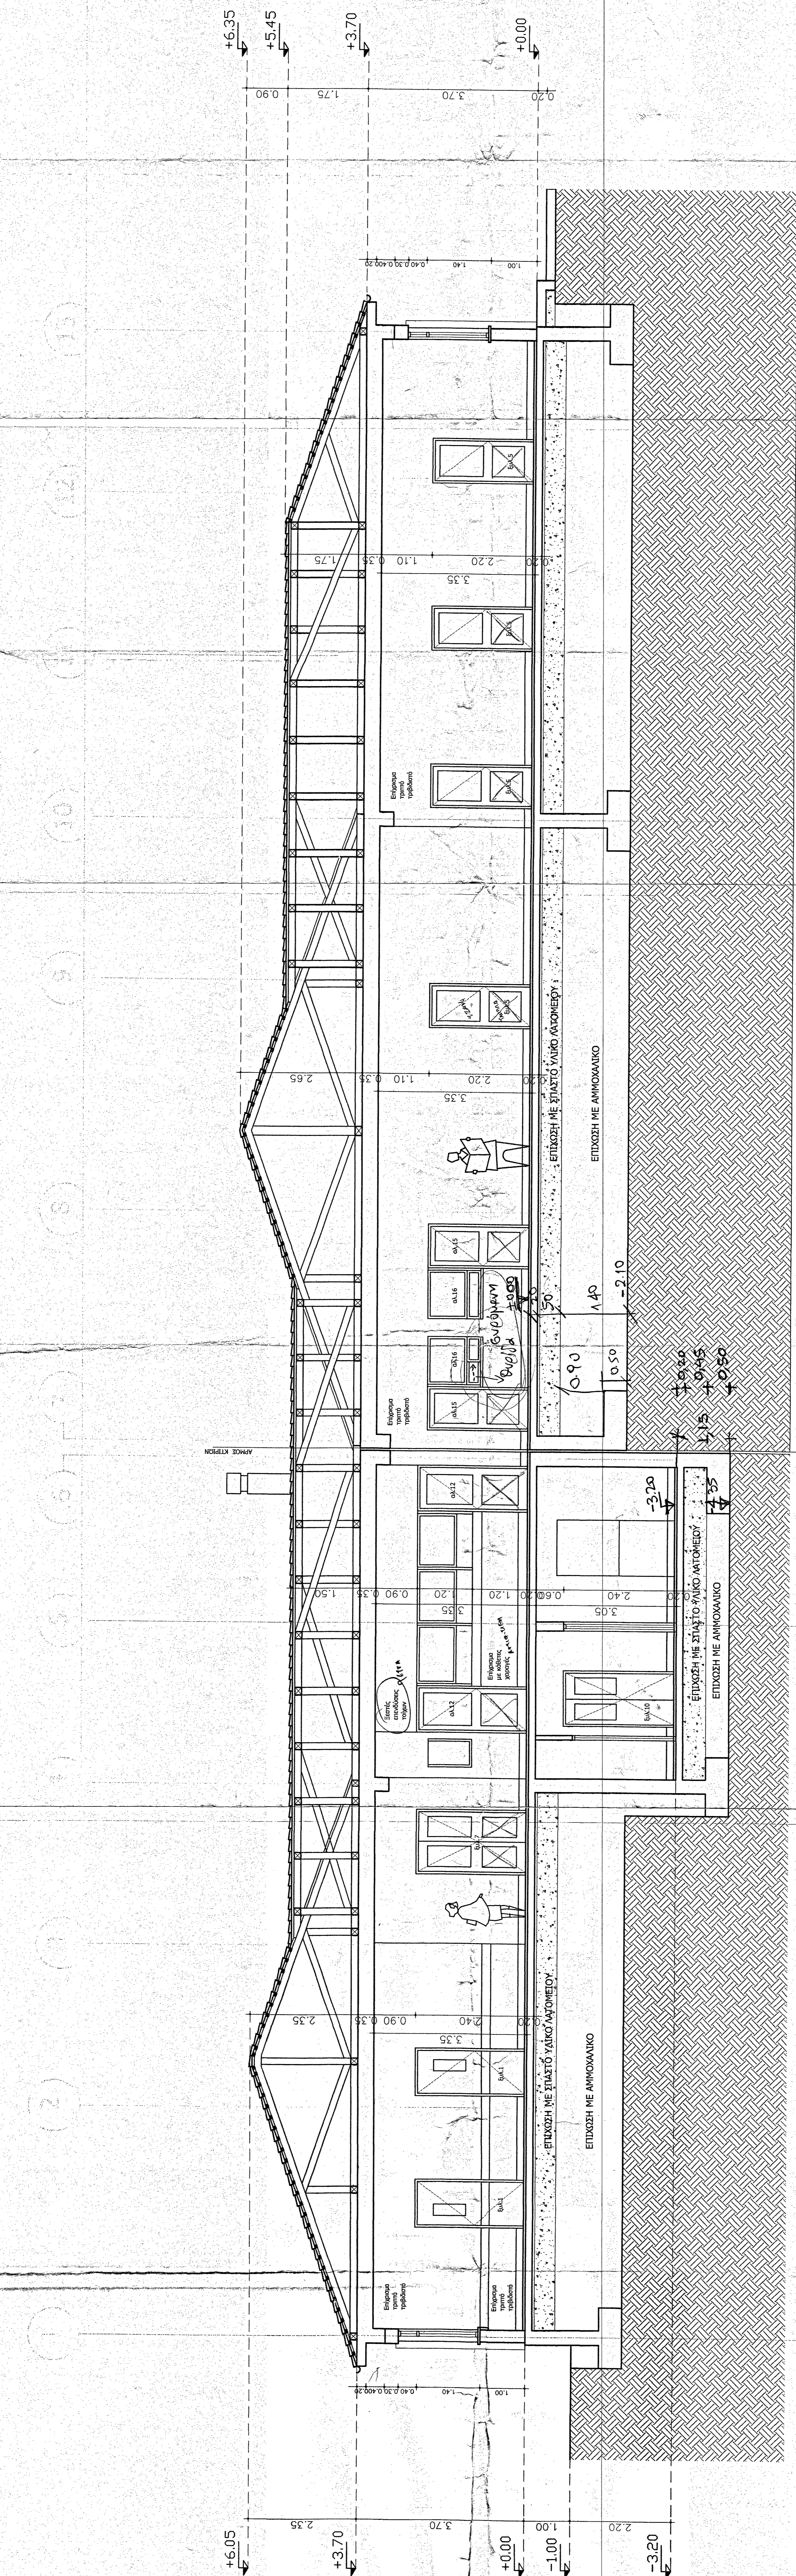

ΤΟΜΗ Α - Α