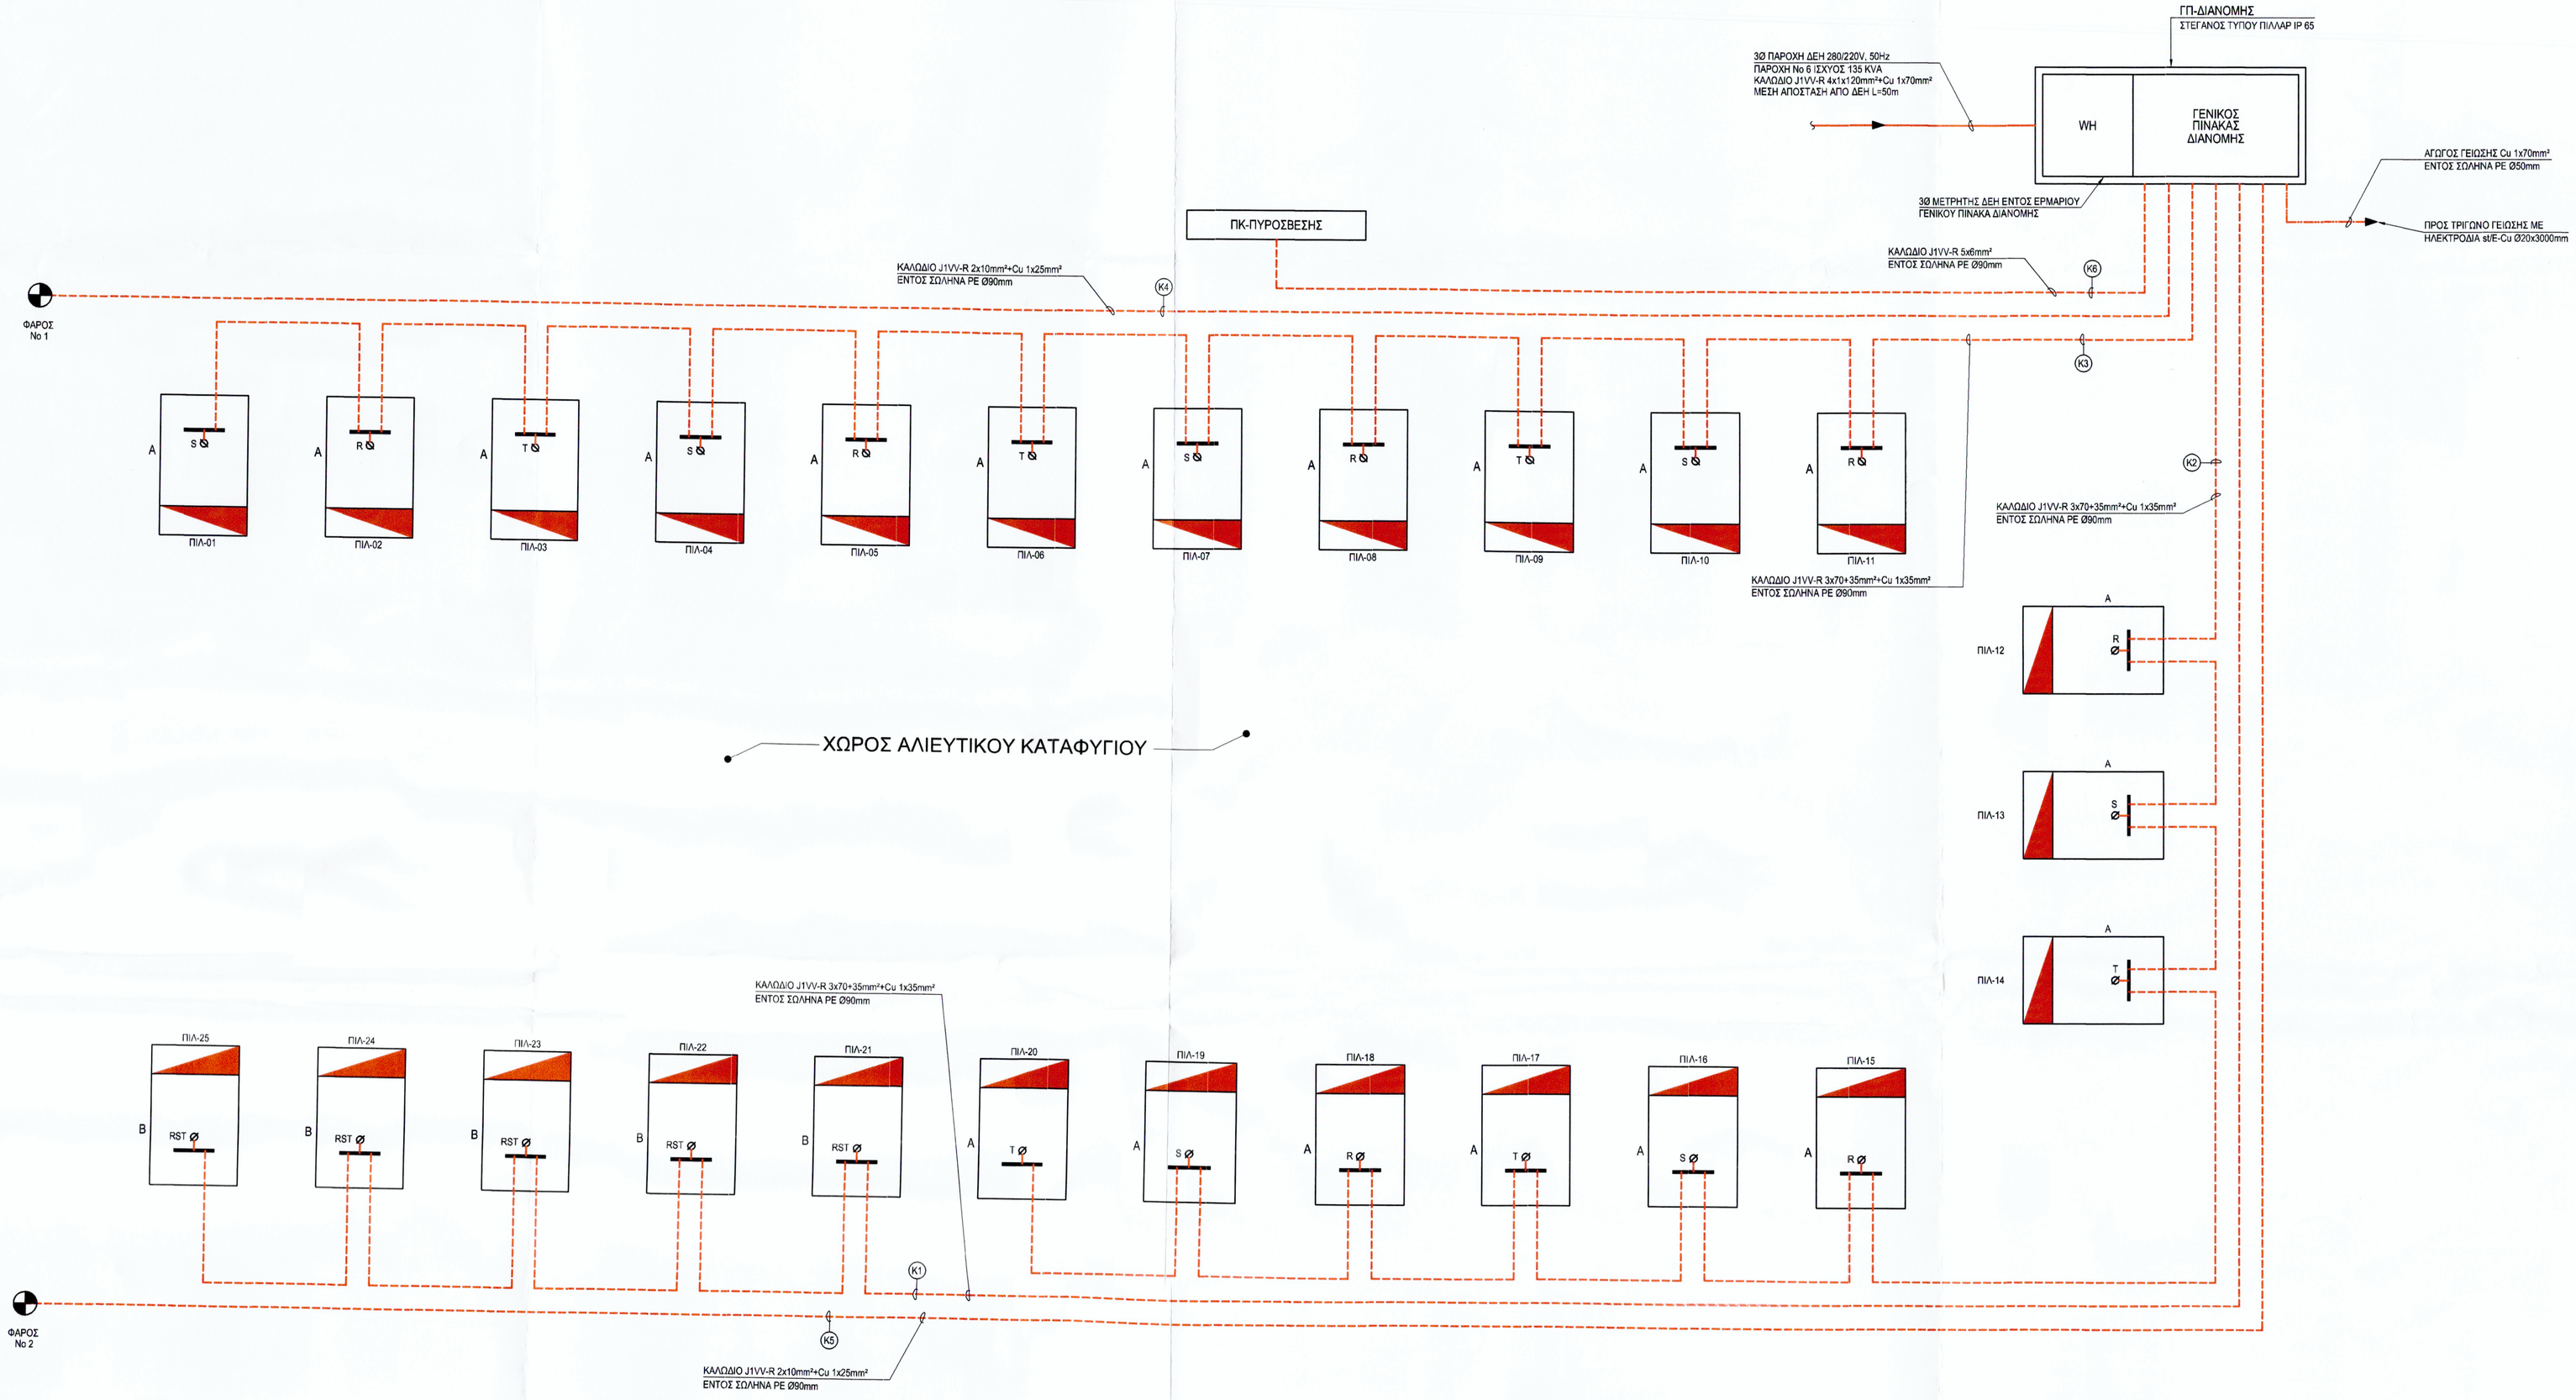

ΜΟΝΟΓΡΑΜΜΙΚΟ ΔΙΑΓΡΑΜΜΑ ΕΓΚΑΤΑΣΤΑΣΗΣ ΔΙΑΝΟΜΗΣ
ΧΩΡΙΣ ΚΛΙΜΑΚΑ

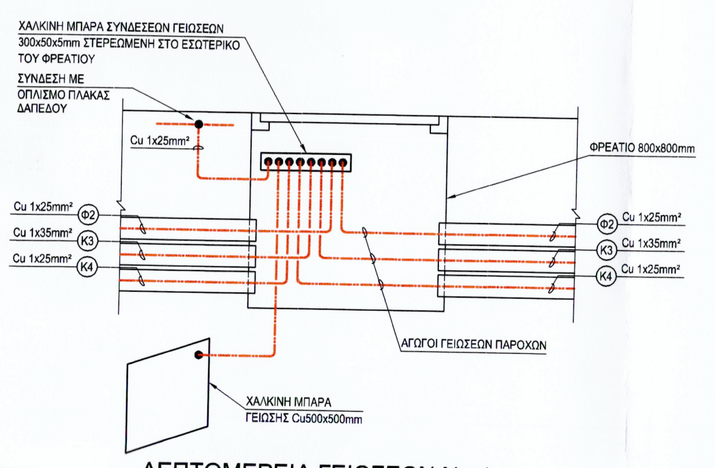

ΛΕΠΤΟΜΕΡΕΙΑ ΓΕΙΩΣΕΩΝ No 1
(ΠΑΡΑΛΙΑΚΟΥ ΚΡΗΠΙΔΩΜΑΤΟΣ)
ΧΩΡΙΣ ΚΛΙΜΑΚΑ

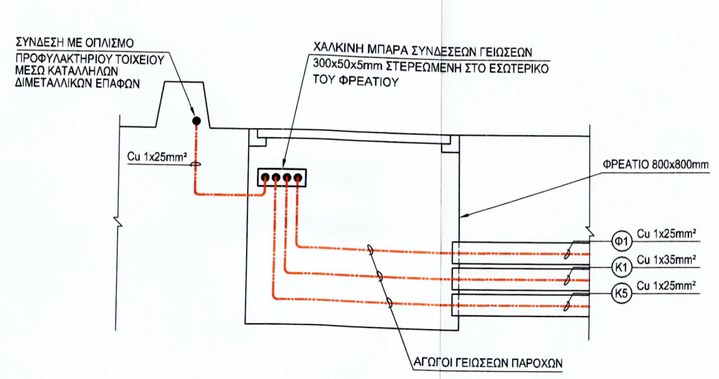

ΛΕΠΤΟΜΕΡΕΙΑ ΓΕΙΩΣΕΩΝ No 2
(ΕΠΕΚΤΑΣΗΣ ΠΡΟΣΗΝΕΜΟΥ ΜΩΛΟΥ)
ΧΩΡΙΣ ΚΛΙΜΑΚΑ

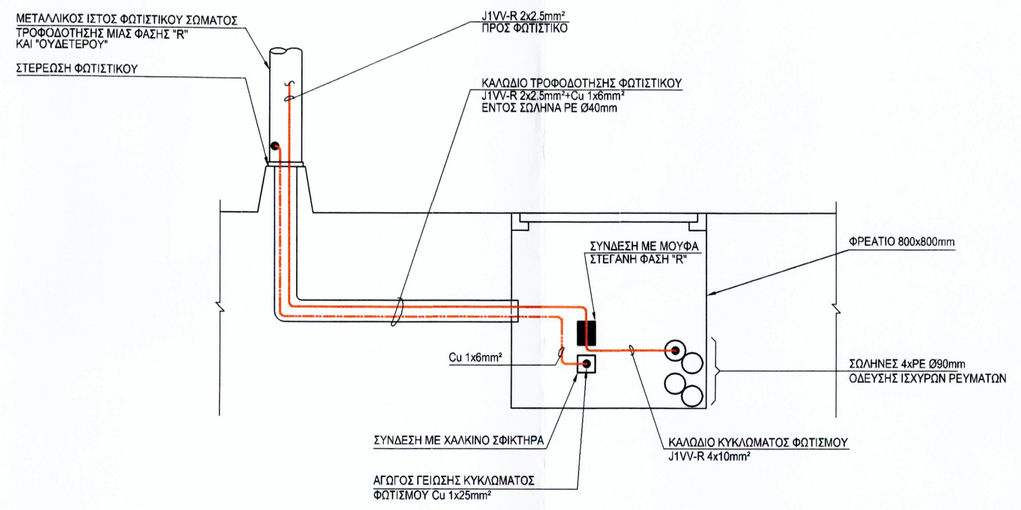

ΛΕΠΤΟΜΕΡΕΙΑ ΤΡΟΦΟΔΟΤΗΣΗΣ ΦΩΤΙΣΤΙΚΟΥ ΙΣΤΟΥ
ΧΩΡΙΣ ΚΛΙΜΑΚΑ

ΥΠΟΜΝΗΜΑ ΣΥΜΒΟΛΩΝ

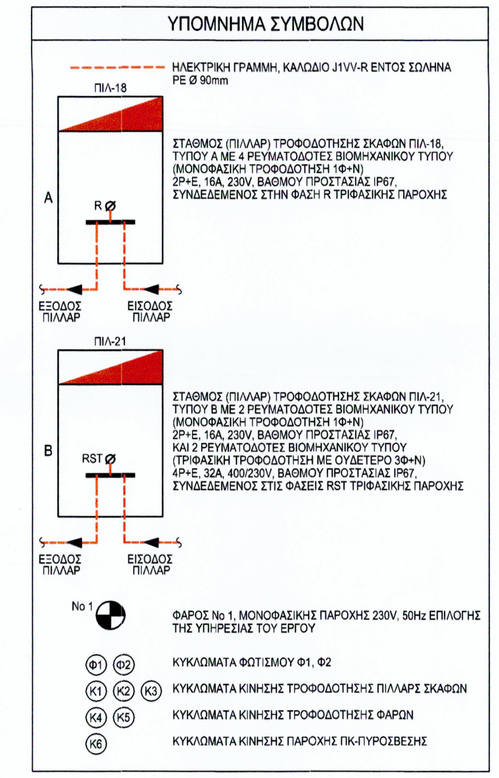

Α/Α ΤΡΟΠ.	ΕΝΔΕΙΞΗ	Π Ε Ρ Ι Γ Ρ Α Φ Η	ΗΜΕΡΟΜ.	ΣΥΝΤΑΞΑΣ

ΕΡΓΟΔΟΤΗΣ:

ΠΕΡΙΦΕΡΕΙΑ ΣΤΕΡΕΑΣ ΕΛΛΑΔΑΣ
Δ/ΝΣΗ ΤΕΧΝΙΚΩΝ ΥΠΗΡΕΣΙΩΝ
ΠΕΡΙΦΕΡΕΙΑΚΗΣ ΕΝΟΤΗΤΑΣ ΦΘΙΩΤΙΔΑΣ

ΕΡΓΟ :

ΜΕΛΕΤΗ ΕΠΕΚΤΑΣΗΣ ΑΛΙΕΥΤΙΚΟΥ ΚΑΤΑΦΥΓΙΟΥ
Δ.Δ. ΑΧΛΑΔΙΟΥ ΔΗΜΟΥ ΕΧΙΝΑΙΩΝ

ΣΤΑΔΙΟ :

ΜΕΛΕΤΗ ΕΦΑΡΜΟΓΗΣ

ΤΙΤΛΟΣ ΣΧΕΔΙΟΥ :

ΕΓΚΑΤΑΣΤΑΣΗ ΦΩΤΙΣΜΟΥ - ΚΙΝΗΣΗΣ
ΜΟΝΟΓΡΑΜΜΙΚΟ ΔΙΑΓΡΑΜΜΑ ΔΙΑΝΟΜΗΣ

ΑΡ. ΕΡΓΟΥ:	ΑΡ. ΣΧΕΔΙΟΥ:	ΤΡΟΠ.	ΚΛΙΜΑΚΑ:	ΗΜΕΡΟΜΗΝΙΑ:
1046	ΗΛ. 03	0	-	ΦΕΒΡ/ΡΙΟΣ 2016

ΜΕΛΕΤΗΤΗΣ :
ΣΤΜΠΡΑΤΤΟΝΤΑ ΓΡΑΦΕΙΑ :

ΣΤΕΛΙΟΣ ΑΡ. ΒΕΝΙΕΡΗΣ
ΔΙΠΛΩΜ. ΜΗΧΑΝΟΛΟΓΟΣ ΜΗΧΑΝΙΚΟΣ
ΜΕΛΟΣ Τ.Ε.Ε. ΑΡ. ΜΗΤΡΩΟΥ 57338
ΑΦΜ: 045462080 - ΔΟΥ: ΓΑΛΑΞΙΔΙΟΥ
ΤΕΘ 10ο ΓΑΛΑΞΙΔΙ - Τ.Κ. 141 46
ΤΗΛ. 210 2139600 FAX: 210 2139661

-ΑΝΔΡΙΑΝΗΣ ΕΥΣΤΡΑΤΙΟΣ ΠΟΛ. ΜΗΧΑΝΙΚΟΣ
-ΧΟΝΔΡΟΣ ΣΤΑΥΡΟΣ & ΣΥΝ/ΤΕΣ Ε.Ε.
-ΒΕΝΙΕΡΗΣ ΣΤΕΛΙΟΣ ΜΗΧ/ΓΟΣ ΜΗΧ/ΚΟΣ
-ΘΩΜΑΣ ΚΕΧΡΟΛΟΓΟΣ ΑΓΡ. ΤΟΠΟΓΡ. ΜΗΧ/ΚΟΣ
-ΧΑΡΑΛΑΜΠΟΠΟΥΛΟΣ ΣΤΑΥΡΟΣ ΓΕΩΛΟΓΟΣ
-ΚΑΨΑΛΗΣ ΠΑΝΑΓΙΩΤΗΣ ΠΤΥΧ. ΠΑΣΠΕ ΔΗΜ. ΔΙΟΙΚΗΣΗΣ

ΞΑΝΘΙΠΠΟΥ 13, 15561 ΑΘΗΝΑ, τηλ. 210-7295761, fax 210-7243358, e-mail: sandrianis@tritonsa.gr

	ΟΝΟΜΑΤΕΠΩΝΥΜΟ	ΥΠΟΓΡΑΦΕΣ	ΗΜΕΡΟΜΗΝΙΑ
ΜΕΛΕΤΗ	ΜΠΑΚΑΤΣΙΑΣ ΚΩΣΤΑΣ		ΦΕΒΡ/ΡΙΟΣ 2016
ΣΧΕΔΙΑΣΗ	ΦΙΛΟΠΟΥΛΟΥ ΑΓΓΕΛΙΚΗ		ΦΕΒΡ/ΡΙΟΣ 2016
ΕΛΕΓΧΟΣ	ΒΕΝΙΕΡΗΣ ΣΤΕΛΙΟΣ		ΦΕΒΡ/ΡΙΟΣ 2016

ΕΓΚΡΙΣΗ ΥΠΗΡΕΣΙΑΣ

ΕΛΕΓΧΘΗΚΕ

ΘΕΩΡΗΘΗΚΕ

ΕΓΚΡΙΘΗΚΕ
Με την αριθ. 21093/13384/2016
Απόφαση της ΔΠΕ/ΠΣΕ
(ΑΔΑ: 6Η307-ΛΗ-ΧΓ7).