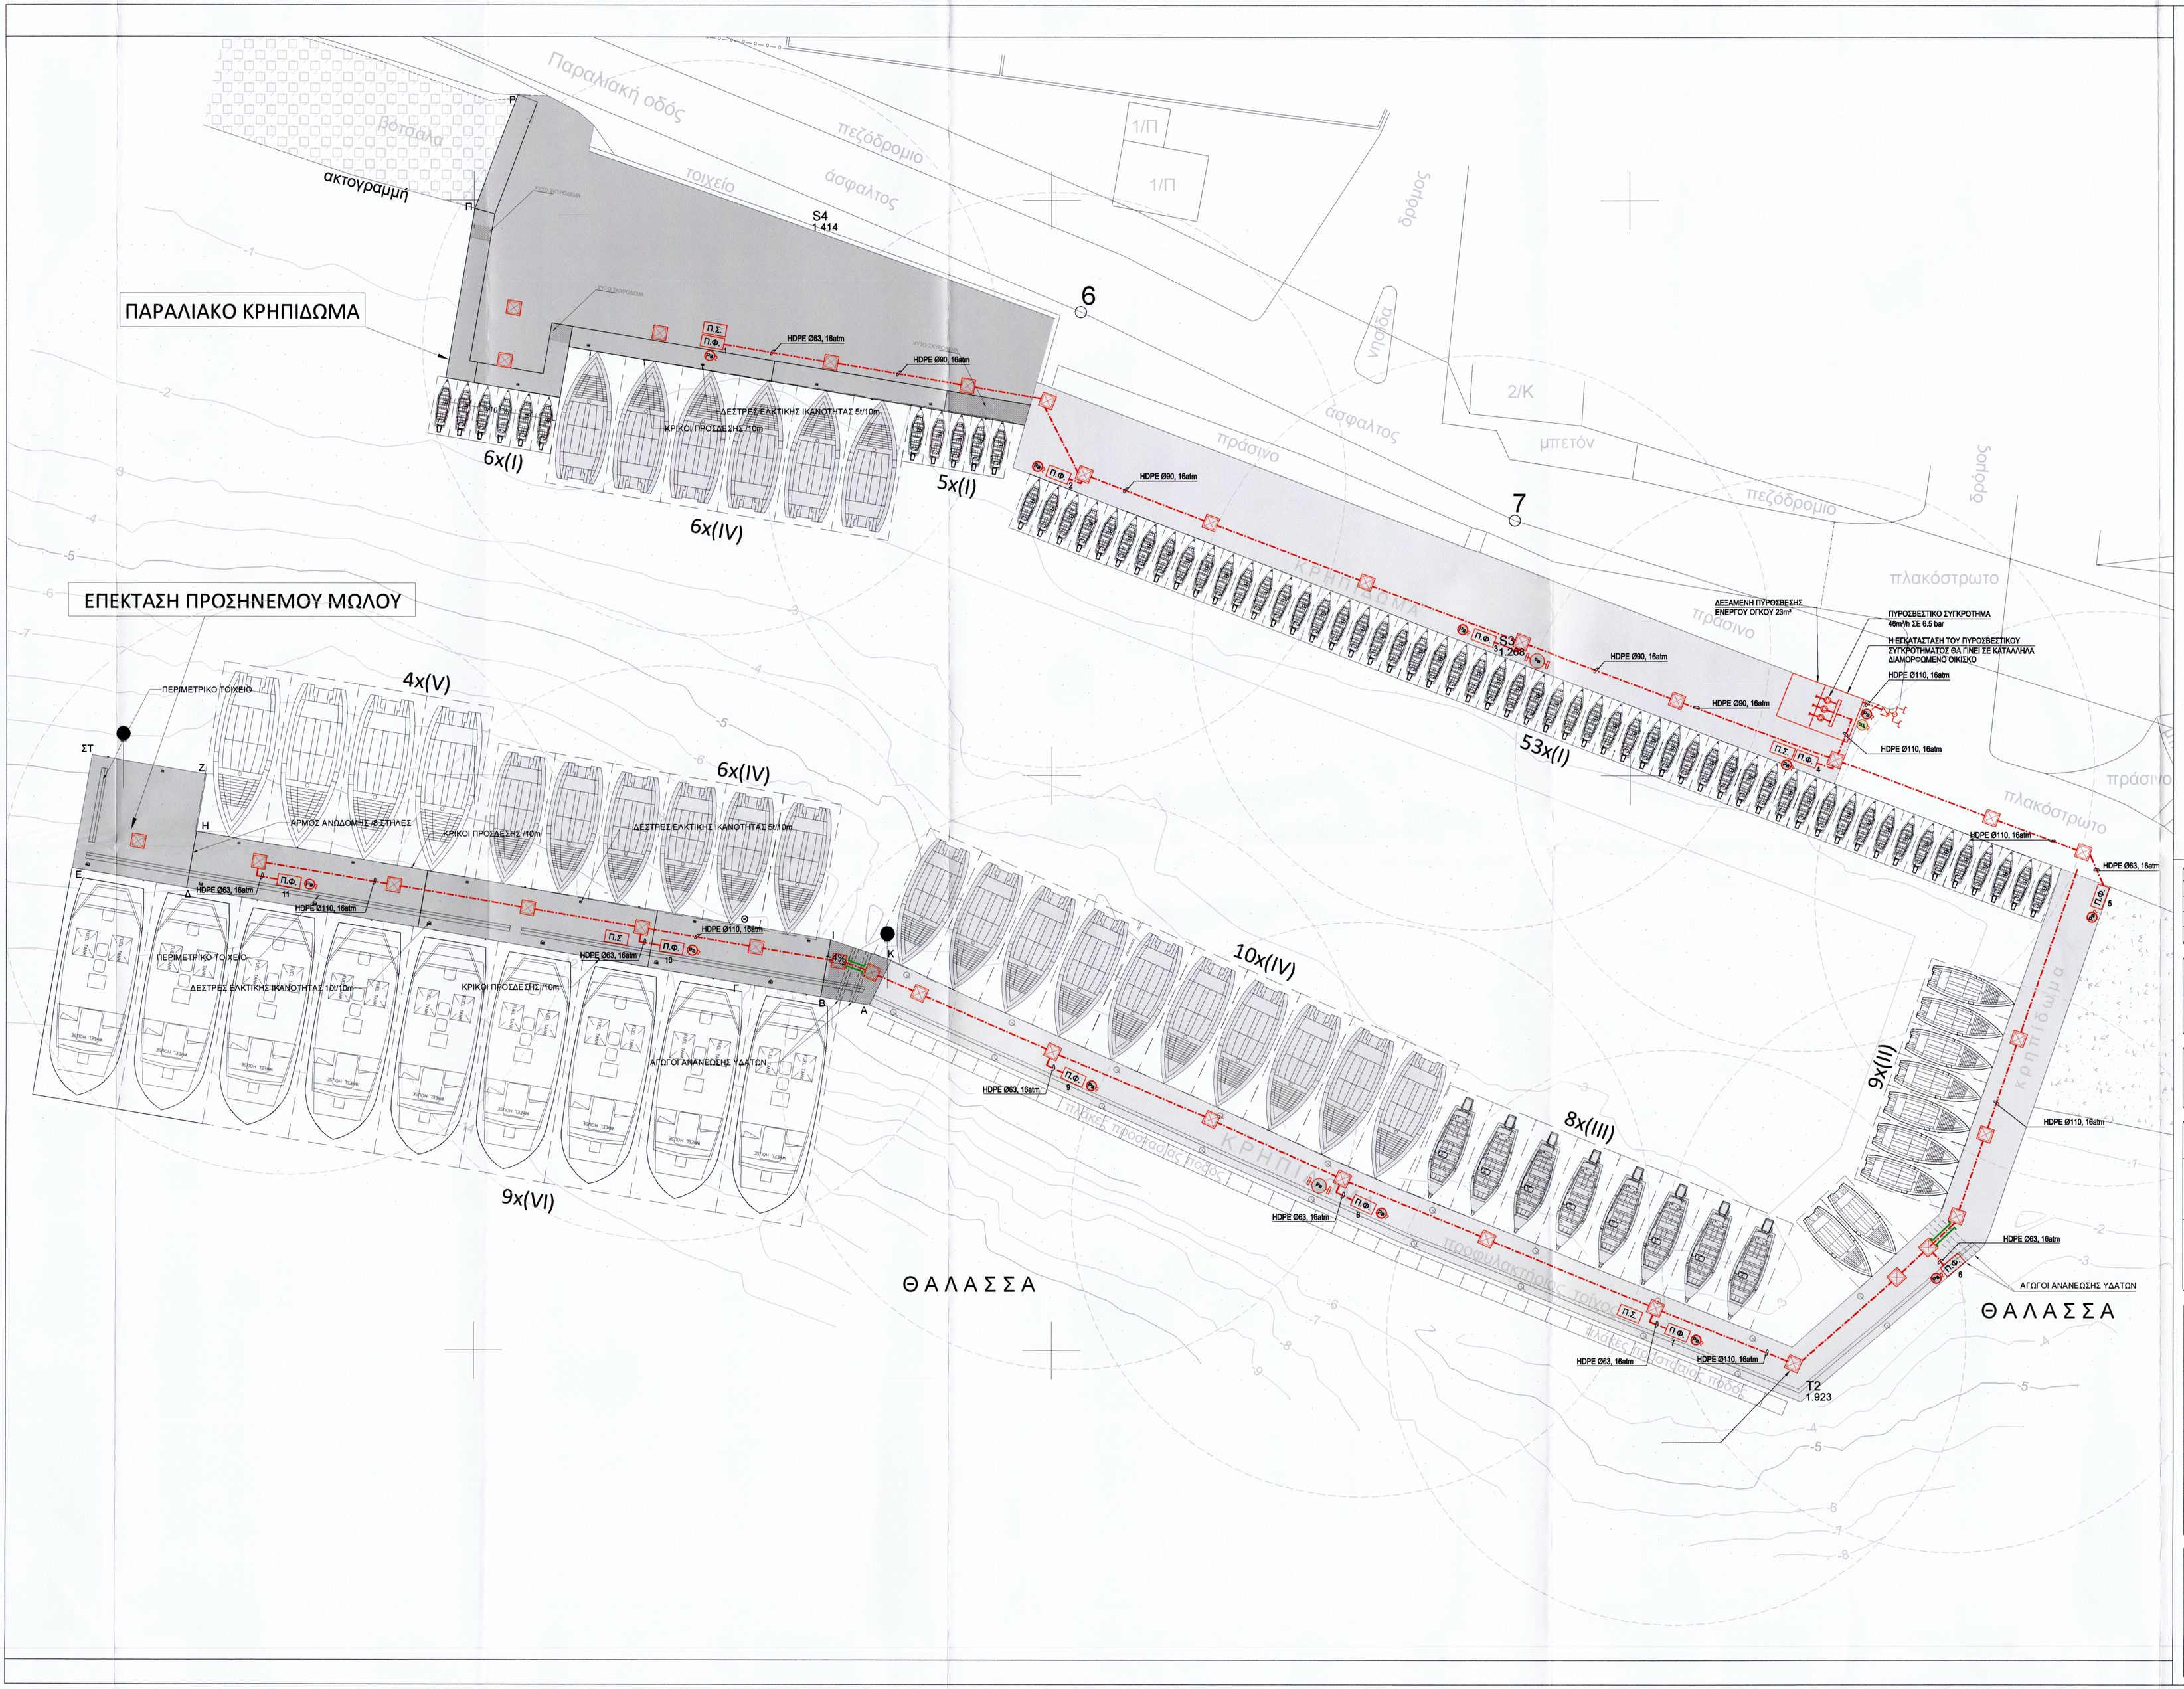

ΥΠΟΜΝΗΜΑ ΣΥΜΒΟΛΩΝ

- ΠΥΡΟΣΒΕΣΤΙΚΟ ΔΙΚΤΥΟ HDPE SDR11 (PN16)
- Π.Φ. — ΠΥΡΟΣΒΕΣΤΙΚΗ ΦΩΛΙΑ ΜΕ ΕΥΚΑΜΠΤΟ ΠΕΠΛΑΤΥΣΜΕΝΟ ΣΩΛΗΝΑ (ΤΡΕΒΙΡΑ) 1 3/4" ΜΗΚΟΥΣ 25m ΚΑΙ ΘΕΣΗ ΓΙΑ ΕΓΚΑΤΑΣΤΑΣΗ ΠΥΡΟΣΒΕΣΤΗΡΑ
- Π.Σ. — ΠΥΡΟΣΒΕΣΤΙΚΟΣ ΣΤΑΘΜΟΣ ΜΕ ΕΠΙΠΛΕΟΝ 1 ΔΟΧΕΙΟ ΜΕ ΑΦΡΟΓΟΝΟ ΥΛΙΚΟ ΧΩΡΗΤΙΚΟΤΗΤΟΣ 25 Lit. ΚΑΙ 1 ΑΝΑΜΙΚΤΗΡΑ ΑΦΡΟΥ
- ΦΟΡΗΤΟΣ ΠΥΡΟΣΒΕΣΤΗΡΑΣ ΞΗΡΑΣ ΣΚΟΝΗΣ 6kg
- ΦΟΡΗΤΟΣ ΠΥΡΟΣΒΕΣΤΗΡΑΣ CO_2 12kg
- ΤΡΟΧΗΛΑΤΟΣ ΠΥΡΟΣΒΕΣΤΗΡΑΣ ΞΗΡΑΣ ΣΚΟΝΗΣ 25kg
- ΔΙΔΥΜΟ ΥΔΡΟΣΤΟΜΙΟ ΠΥΡΟΣΒΕΣΤΙΚΗΣ DN100 X DN65 X DN65
- St/PE — ΑΛΛΑΓΗ ΥΛΙΚΟΥ
- ΠΕΡΙΟΧΗ ΑΚΤΙΝΑΣ 25m ΚΑΛΥΨΗΣ ΠΦ

Α/Α ΤΡΟΠ.	ΕΝΔΕΙΞΗ	ΠΕΡΙΓΡΑΦΗ	ΗΜΕΡΟΜ.	ΣΥΝΤΑΞΑΣ

ΕΡΓΟΔΟΤΗΣ:

ΠΕΡΙΦΕΡΕΙΑ ΣΤΕΡΕΑΣ ΕΛΛΑΔΑΣ
Δ/ΝΣΗ ΤΕΧΝΙΚΩΝ ΥΠΗΡΕΣΙΩΝ
ΠΕΡΙΦΕΡΕΙΑΚΗΣ ΕΝΟΤΗΤΑΣ ΦΘΙΩΤΙΔΑΣ

ΕΡΓΟ :

ΜΕΛΕΤΗ ΕΠΕΚΤΑΣΗΣ ΑΛΙΕΥΤΙΚΟΥ ΚΑΤΑΦΥΓΙΟΥ
Δ.Δ. ΑΧΛΑΔΙΟΥ ΔΗΜΟΥ ΕΧΙΝΑΙΩΝ

ΣΤΑΔΙΟ :

ΜΕΛΕΤΗ ΕΦΑΡΜΟΓΗΣ

ΤΙΤΛΟΣ ΣΧΕΔΙΟΥ :

ΕΓΚΑΤΑΣΤΑΣΗ ΠΥΡΟΣΒΕΣΗΣ
ΚΑΤΟΨΗ

ΑΡ. ΕΡΓΟΥ:	ΑΡ. ΣΧΕΔΙΟΥ:	ΤΡΟΠ.	ΚΛΙΜΑΚΑ:	ΗΜΕΡΟΜΗΝΙΑ:
1046	ΠΥ. 01	0	1:250	ΦΕΒΡ/ΡΙΟΣ 2016

ΜΕΛΕΤΗΤΗΣ :
ΣΤΜΠΡΑΤΤΟΝΤΑ ΓΡΑΦΕΙΑ :

ΣΤΕΛΙΟΣ ΑΡ. ΒΕΝΙΕΡΗΣ
ΔΙΠΛΩΜ. ΜΗΧΑΝΟΛΟΓΟΣ ΜΗΧΑΝΙΚΟΣ
ΜΕΛΟΣ Τ.Ε.Ε. ΑΡ.ΜΗΤΡΩΟΥ 57338
ΑΦΜ: 045462080 - ΔΟΥ: ΓΑΛΑΤΣΙΟΥ
ΤΕΩ 109 - ΓΑΛΑΤΣΙ Τ.Κ. 111 46
ΤΗΛ. 210 2139600 - FAX: 210 2139661

-ΑΝΔΡΙΑΝΗΣ ΕΥΣΤΡΑΤΙΟΣ ΠΟΛ. ΜΗΧΑΝΙΚΟΣ
-ΧΟΝΔΡΟΣ ΣΤΑΥΡΟΣ & ΣΥΝ/ΤΕΣ Ε.Ε.
-ΒΕΝΙΕΡΗΣ ΣΤΕΛΙΟΣ ΜΗΧ/ΓΟΣ ΜΗΧ/ΚΟΣ
-ΘΩΜΑΣ ΚΕΧΡΟΛΟΓΟΣ ΑΓΡ. ΤΟΠΟΓΡ. ΜΗΧ/ΚΟΣ
-ΧΑΡΑΛΑΜΠΟΠΟΥΛΟΣ ΣΤΑΥΡΟΣ
-ΚΑΨΑΛΗΣ ΠΑΝΑΓΙΩΤΗΣ ΠΤΤΧ. ΠΑΣΠΕ ΔΗΜ. ΔΙΟΙΚΗΣΗΣ

ΞΑΝΘΙΠΠΟΥ 13, 15561 ΑΘΗΝΑ, τηλ. 210-7295761, fax 210-7243358, e-mail: sandrianis@tritonsa.gr

	ΟΝΟΜΑΤΕΠΩΝΥΜΟ	ΥΠΟΓΡΑΦΕΣ	ΗΜΕΡΟΜΗΝΙΑ
ΜΕΛΕΤΗ	ΜΠΑΚΑΤΣΙΑΣ ΚΩΣΤΑΣ		ΦΕΒΡ/ΡΙΟΣ 2016
ΣΧΕΔΙΑΣΗ	ΦΙΛΟΠΟΥΛΟΥ ΑΓΓΕΛΙΚΗ		ΦΕΒΡ/ΡΙΟΣ 2016
ΕΛΕΓΧΟΣ	ΒΕΝΙΕΡΗΣ ΣΤΕΛΙΟΣ		ΦΕΒΡ/ΡΙΟΣ 2016

ΕΓΚΡΙΣΗ ΥΠΗΡΕΣΙΑΣ

ΕΛΕΓΧΘΗΚΕ

ΘΕΩΡΗΘΗΚΕ

ΕΓΚΡΙΘΗΚΕ

Με την αριθμ. 210431/1388/2020 Απόφαση της ΔΤΕ/ΠΣΕ (ΑΔΑ: 6Η307ΛΗ/ΧΓΤ).