ΕΓΚΥΡΟ ΑΝΤΙΓΡΑΦΟ | Α/Α Πράξης: 295861
B8FA67AFD1A281855EB609CBC0B1BAEC
Ημ/νία έκδοσης πράξης: 24/09/2021
ΕΛΕΓΧΟΣ ΕΓΚΥΡΟΤΗΤΑΣ
https://apps.tee.gr/adeiapublic/faces/searchDocFile

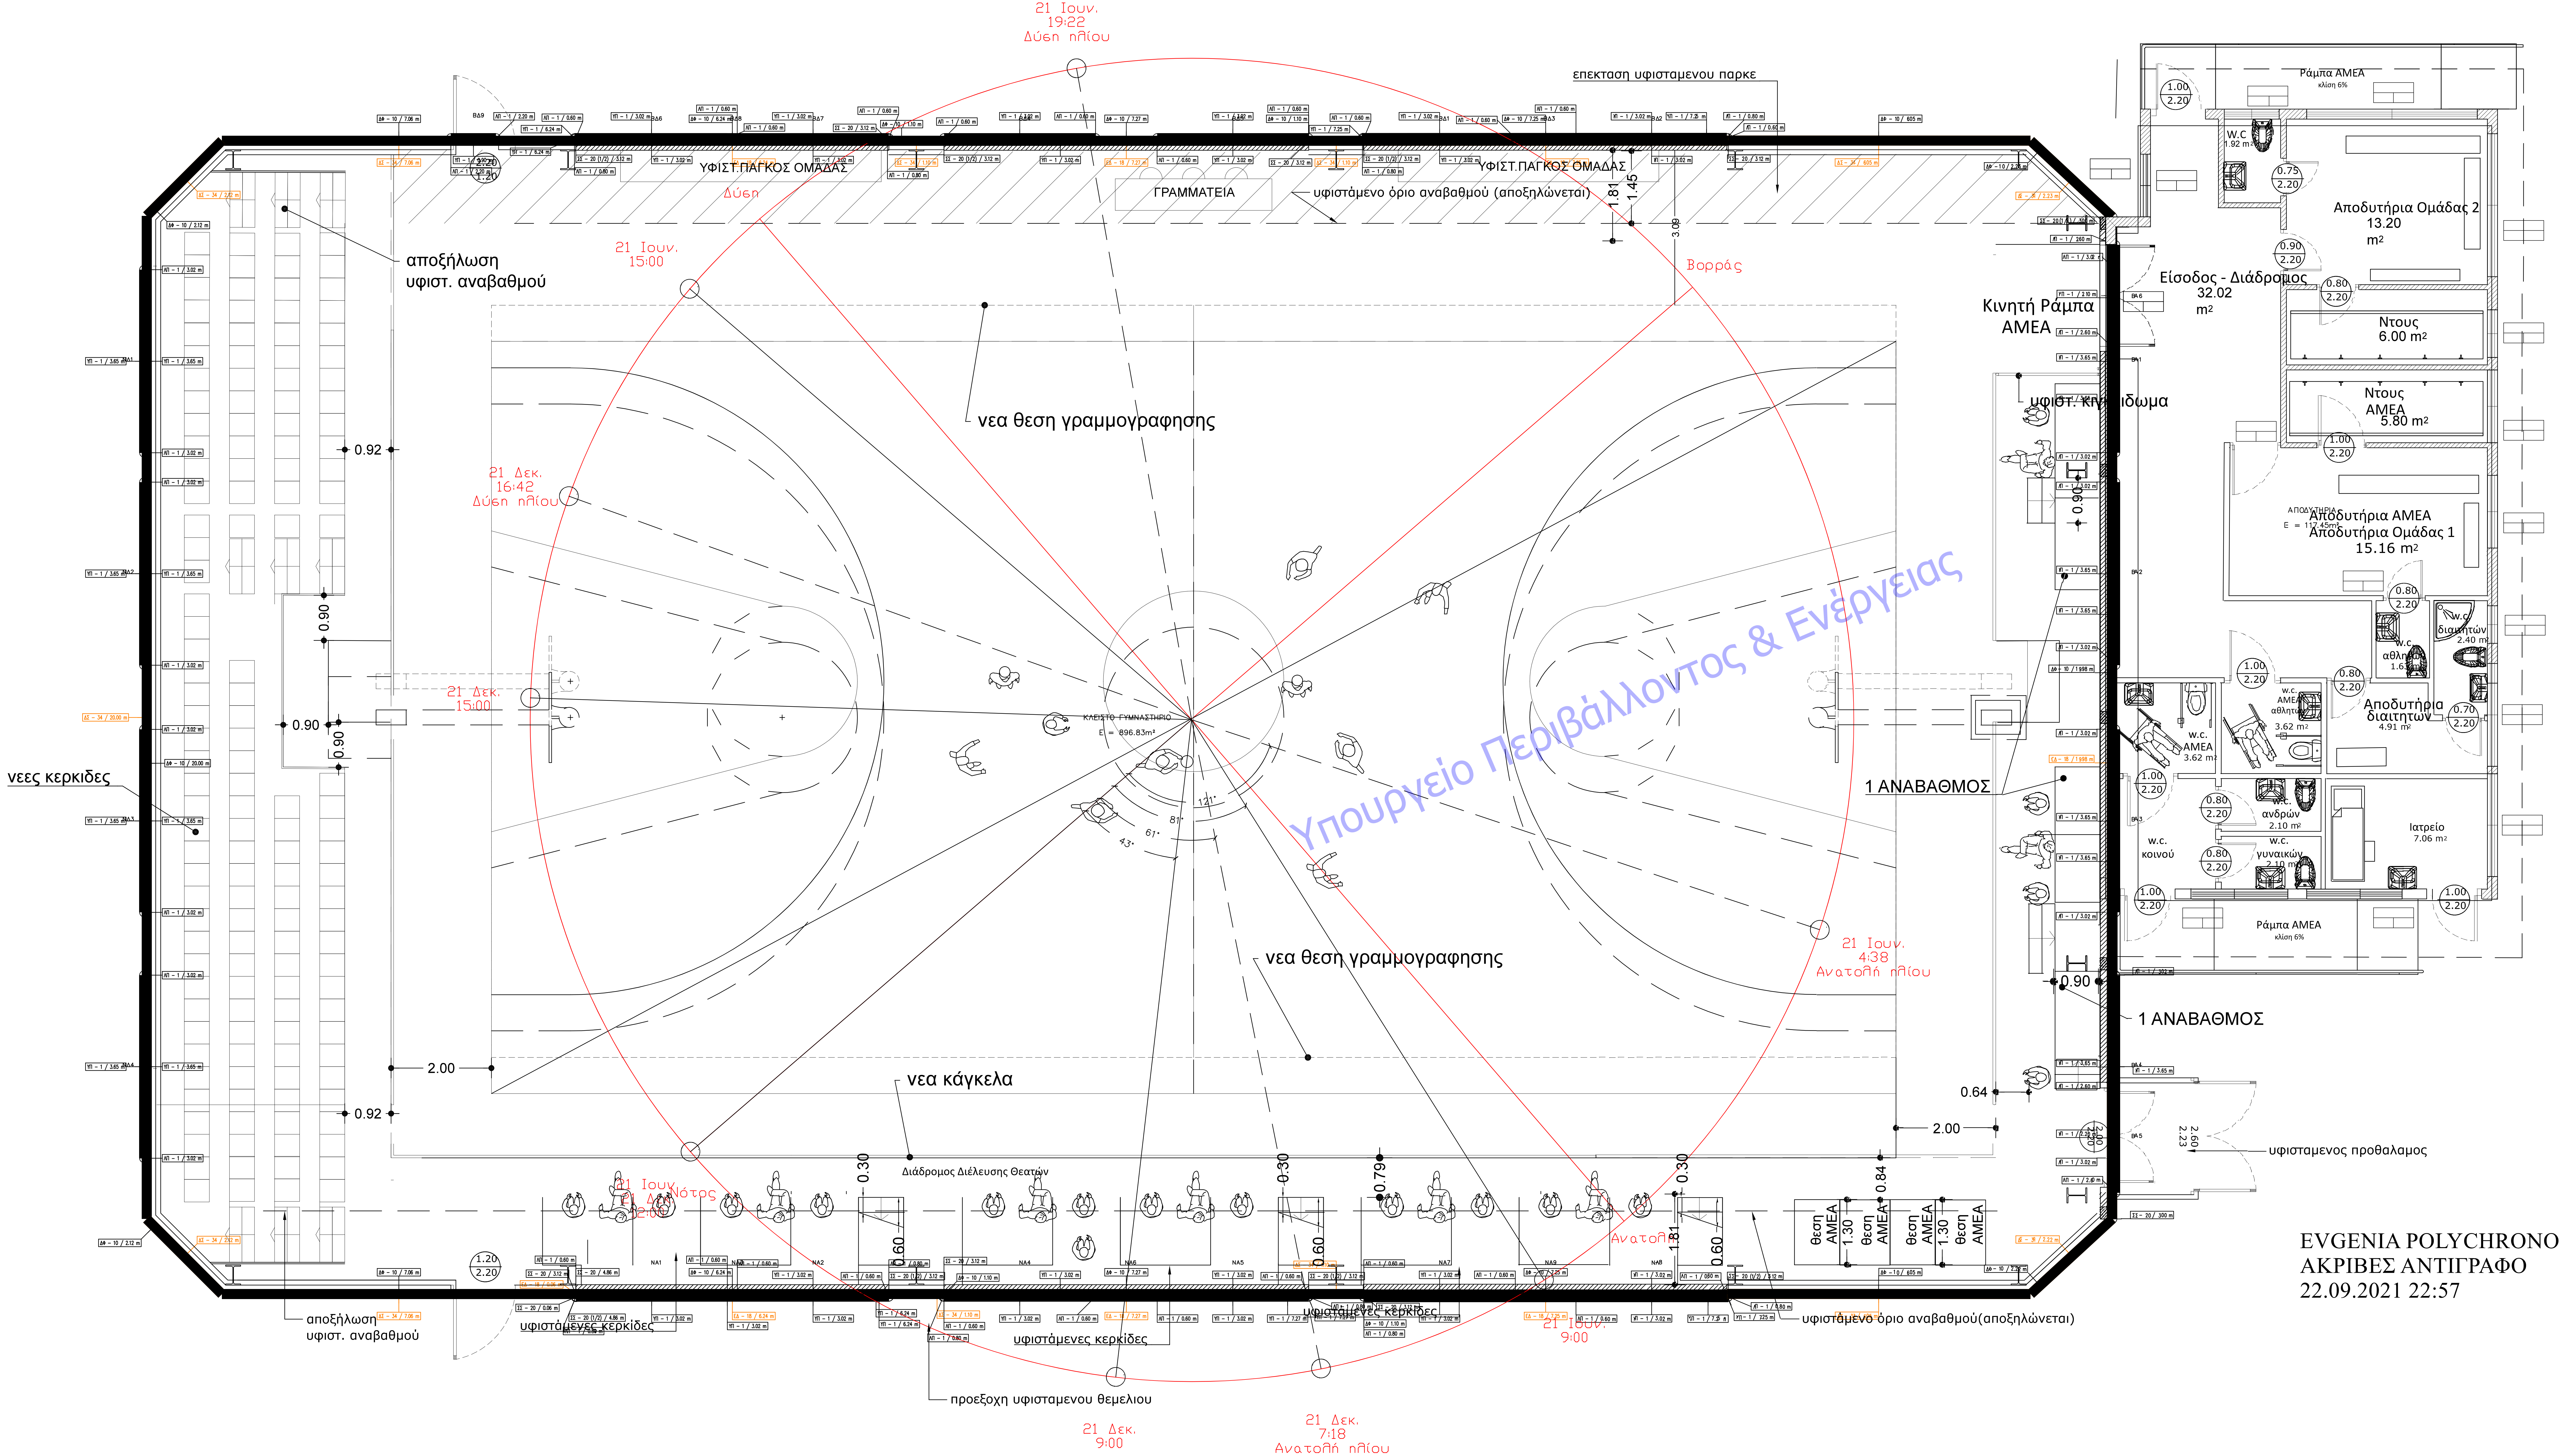
21 Ιουν.
19:22
Δύση ηλίου
επεκταση υφισταμενου παρκε
ΥΦΙΣΤ.ΠΑΓΚΟΣ ΟΜΑΔΑΣ
Δύση
ΓΡΑΜΜΑΤΕΙΑ
ΥΦΙΣΤ.ΠΑΓΚΟΣ ΟΜΑΔΑΣ
υφιστάμενο όριο αναβαθμού (αποξηλώνεται)
1.81
1.45
21 Ιουν.
15:00
Βορράς
αποξήλωση
υφιστ. αναβαθμού
νεα θεση γραμμογραφησης
0.92
21 Δεκ.
16:42
Δύση ηλίου
0.90
21 Δεκ.
15:00
0.90
νεες κερκιδες
ΚΛΕΙΣΤΟ ΓΥΜΝΑΣΤΗΡΙΟ
νεα θεση γραμμογραφησης
21 Ιουν.
4:38
Ανατολή ηλίου
1 ΑΝΑΒΑΘΜΟΣ
2.00
0.92
νεα κάγκελα
Διάδρομος Διέλευσης Θεατών
0.30
0.30
0.79
0.30
0.84
0.64
2.00
21 Ιουν.
Νότος
Ανατολή
θεση ΑΜΕΑ
1.30
θεση ΑΜΕΑ
1.30
θεση ΑΜΕΑ
0.60
0.60
0.60
1.81
1.20
2.20
αποξήλωση
υφιστ. αναβαθμού
υφιστάμενες κερκίδες
υφιστάμενες κερκίδες
υφιστάμενες κερκίδες
21 Ιουν.
9:00
υφιστάμενο όριο αναβαθμού(αποξηλώνεται)
προεξοχη υφισταμενου θεμελιου
21 Δεκ.
9:00
21 Δεκ.
7:18
Ανατολή ηλίου
Κινητή Ράμπα
ΑΜΕΑ
υφιστ. κτίσμα
0.90
0.90
1 ΑΝΑΒΑΘΜΟΣ
υφισταμενος προθαλαμος
Ράμπα ΑΜΕΑ
κλίση 6%
W.C.
Αποδυτήρια Ομάδας 2
13.20
m²
Είσοδος - Διάδρομος
32.02
m²
Ντους
6.00 m²
Ντους
ΑΜΕΑ
5.80 m²
Αποδυτήρια ΑΜΕΑ
Αποδυτήρια Ομάδας 1
15.16 m²
w.c. διαιτητών
w.c. αθλητών
Αποδυτήρια
διαιτητών
4.91 m²
w.c.
ΑΜΕΑ
3.62 m²
w.c. ανδρών
2.10 m²
w.c. γυναικών
2.10 m²
w.c. κοινού
Ιατρείο
7.06 m²
Ράμπα ΑΜΕΑ
κλίση 6%
1.00
2.20
0.75
2.20
0.90
2.20
0.80
2.20
1.00
2.20
0.80
2.20
0.70
2.20

Υπουργείο Περιβάλλοντος & Ενέργειας

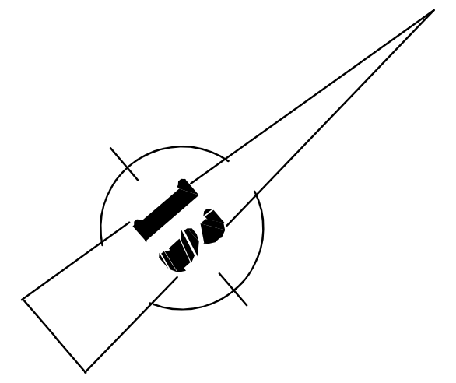

EVGENIA POLYCHRONOPOULOU
ΑΚΡΙΒΕΣ ΑΝΤΙΓΡΑΦΟ
22.09.2021 22:57

ΗΛΙΑΣΜΟΙ

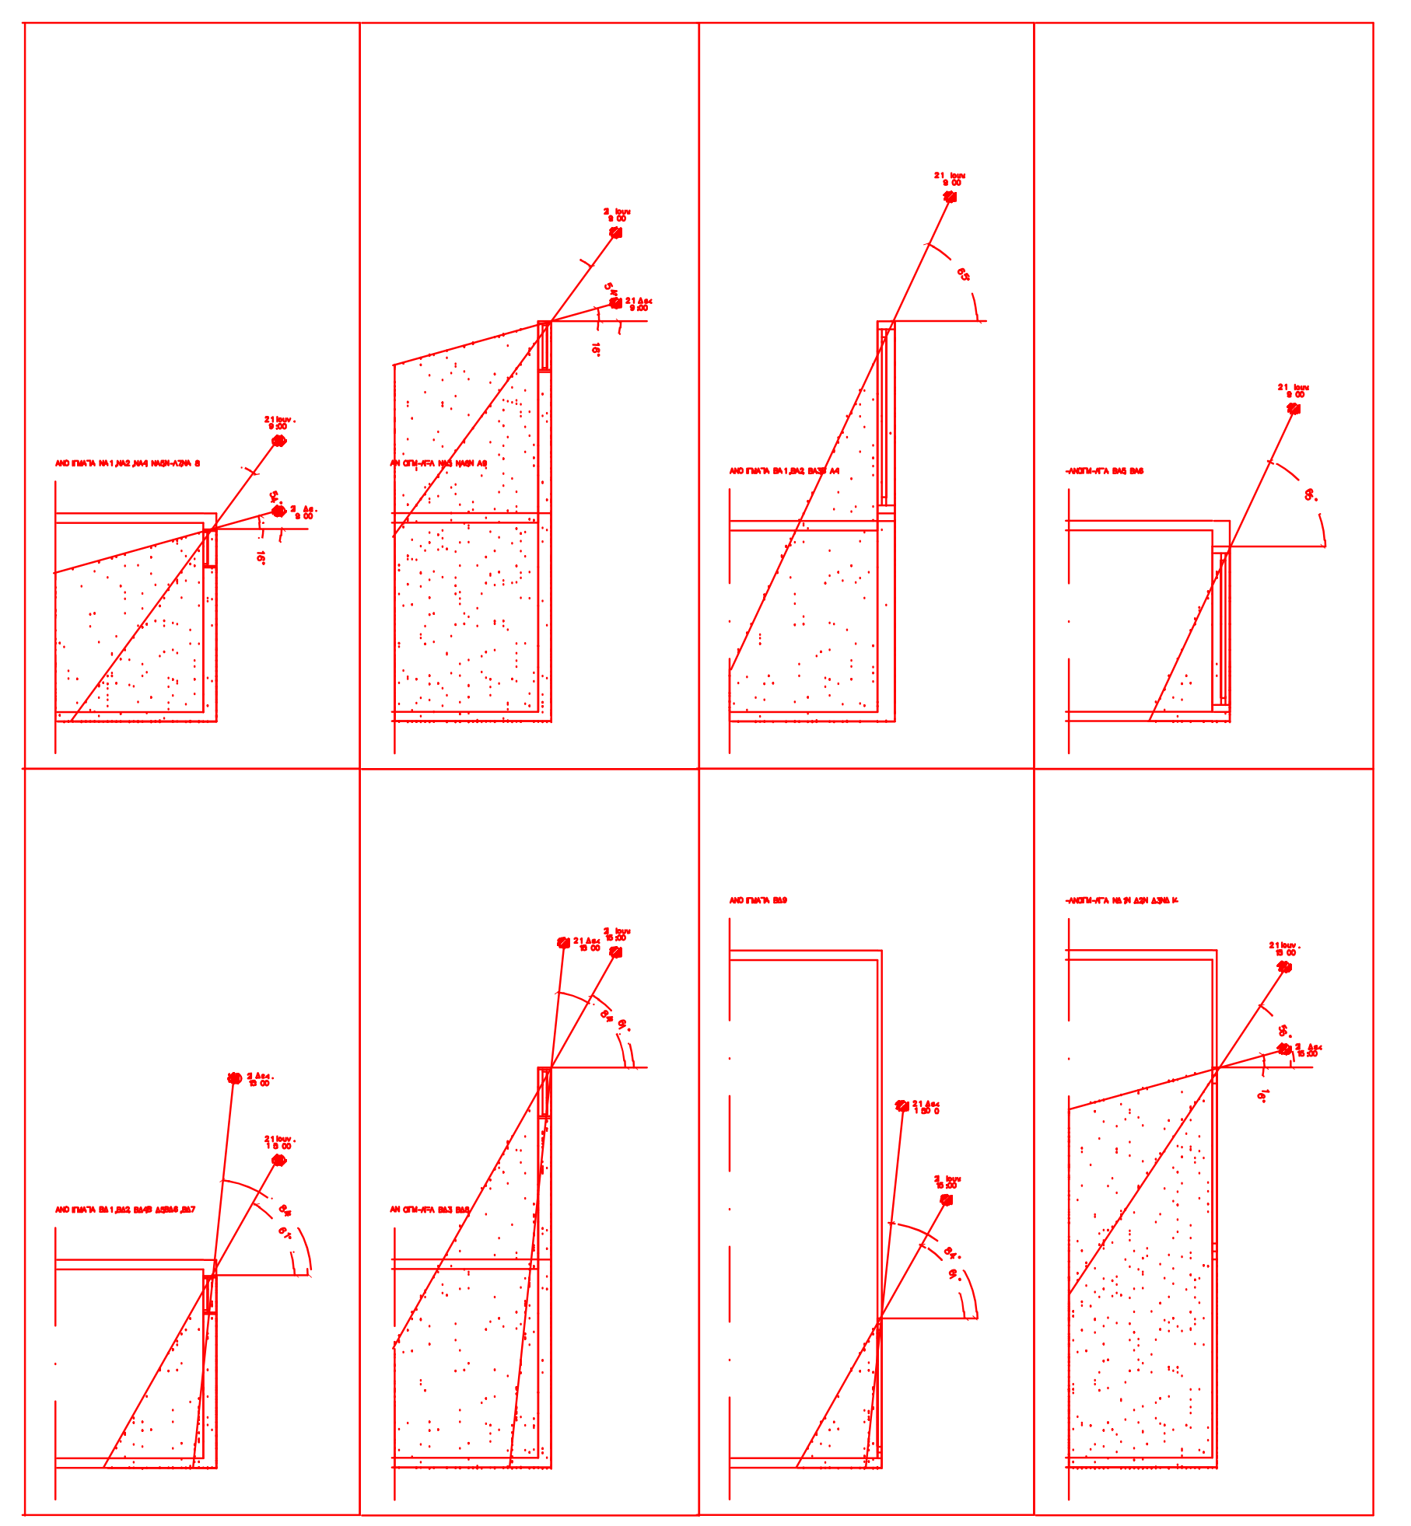
21 Ιουν
9:00
21 Ιουν.
15:00

Ημέρα	Ηλιακή ώρα	Ηλιακό ύψος	Ηλιακό αζιμούθειο	Προσανατολισμός NA	-49	Προσανατολισμός BA	-139	Προσανατολισμός BΔ	131	Προσανατολισμός NΔ	41
				HSA	VSA	HSA	VSA	HSA	VSA	HSA	VSA
21η Ιουνίου	9:00	49	-81	-32	54	58	65	-212	-54	-122	-65
	12:00	75	0	49	80	139	-78	-131	-80	-41	78
	15:00	49	81	130	-61	220	-56	-50	61	40	56
21η Δεκεμβρίου	9:00	15	-43	6	16	96	-68	-174	-16	-84	68
	12:00	29	0	49	40	139	-36	-131	-40	-41	36
	15:00	15	43	92	-84	182	-16	-88	84	2	16

ΓΩΝΙΕΣ ΣΚΙΑΣΗΣ

Επίπεδο : 1

Κούφωμα	Προσανα-τολισμός	Γωνία προβόλου	Fον θέρμανσης	Fον ψύξης
NA1	131	0	1.00	1.00
NA2	131	0	1.00	1.00
NA3	131	0	1.00	1.00
NA4	131	0	1.00	1.00
NA5	131	0	1.00	1.00
NA6	131	0	1.00	1.00
NA7	131	0	1.00	1.00
NA8	131	0	1.00	1.00
NA9	131	0	1.00	1.00
BA1	41	0	1.00	1.00
BA2	41	0	1.00	1.00
BA3	41	0	1.00	1.00
BA4	41	0	1.00	1.00
BA5	41	0	1.00	1.00
BA6	41	0	1.00	1.00
BΔ1	311	0	1.00	1.00
BΔ2	311	0	1.00	1.00
BΔ3	311	0	1.00	1.00
BΔ4	311	0	1.00	1.00
BΔ5	311	0	1.00	1.00
BΔ6	311	0	1.00	1.00
BΔ7	311	0	1.00	1.00
BΔ8	311	0	1.00	1.00
BΔ9	311	0	1.00	1.00
NΔ1	221	0	1.00	1.00
NΔ2	221	0	1.00	1.00
NΔ3	221	0	1.00	1.00
NΔ4	221	0	1.00	1.00

Επίπεδο : 1

ΕΛΛΗΝΙΚΗ ΔΗΜΟΚΡΑΤΙΑ
ΝΟΜΟΣ ΦΩΚΙΔΑΣ
ΔΗΜΟΣ ΔΕΛΦΩΝ

ΔΗΜΟΣ ΔΕΛΦΩΝ

ΕΡΓΟ :
ΕΠΙΣΚΕΥΗ - ΑΝΤΙΚΑΤΑΣΤΑΣΗ ΦΕΡΟΝΤΟΣ ΟΡΓΑΝΙΣΜΟΥ
ΚΕΛΥΦΟΥΣ ΚΛΕΙΣΤΟΥ ΓΗΠΕΔΟΥ ΙΤΕΑΣ

ΜΕΛΕΤΗΤΗΣ :
ΔΙΕΥΘΥΝΣΗ ΤΕΧΝΙΚΩΝ ΥΠΗΡΕΣΙΩΝ

ΘΕΣΗ :
Δ.Ε. ΙΤΕΑΣ
ΔΗΜΟΣ ΔΕΛΦΩΝ
ΘΕΣΗ: ΛΑΡΝΑΚΙ

ΚΛΙΜΑΚΑ :
1:50

ΗΜΕΡΟΜΗΝΙΑ ΣΥΝΤΑΞΗΣ :
ΦΕΒΡΟΥΑΡΙΟΣ 2021

ΤΙΤΛΟΣ ΣΧΕΔΙΟΥ :
ΕΝΕΡΓΕΙΑΚΗ ΜΕΛΕΤΗ

ΑΡ. ΣΧ :
KEN-1

ΑΜΦΙΣΣΑ .../02/2021
ΣΥΝΤΑΧΘΗΚΕ
Ο Ειδικός Συνεργάτης Δ. Δελφών
Digitally signed by
ATHANASIOS
PANAGIOTOPOULOS
ΑΘ. ΠΑΝΑΓΙΩΤΟΠΟΥΛΟΣ
Ηλεκτρολόγος Μηχανικός ΠΕ

ΑΜΦΙΣΣΑ .../02/2021
ΕΛΕΓΧΘΗΚΕ
Η Αναπληρώτρια Προϊστάμενη
Τμήματος Μελετών Δ.Τ.Υ.
ΑΣΠΑΣΙΑ ΡΑΛΛΙΟΥ
Μηχανικός Μεταλλείων ΠΕ

ΑΜΦΙΣΣΑ .../02/2021
ΘΕΩΡΗΘΗΚΕ
Η Αναπληρώτρια Προϊστάμενη
Δ/νσης Τεχνικών Υπηρεσιών
ΕΥΓΕΝΙΑ ΠΟΛΥΧΡΟΝΟΠΟΥΛΟΥ
Τοπογράφος Μηχανικός ΠΕ