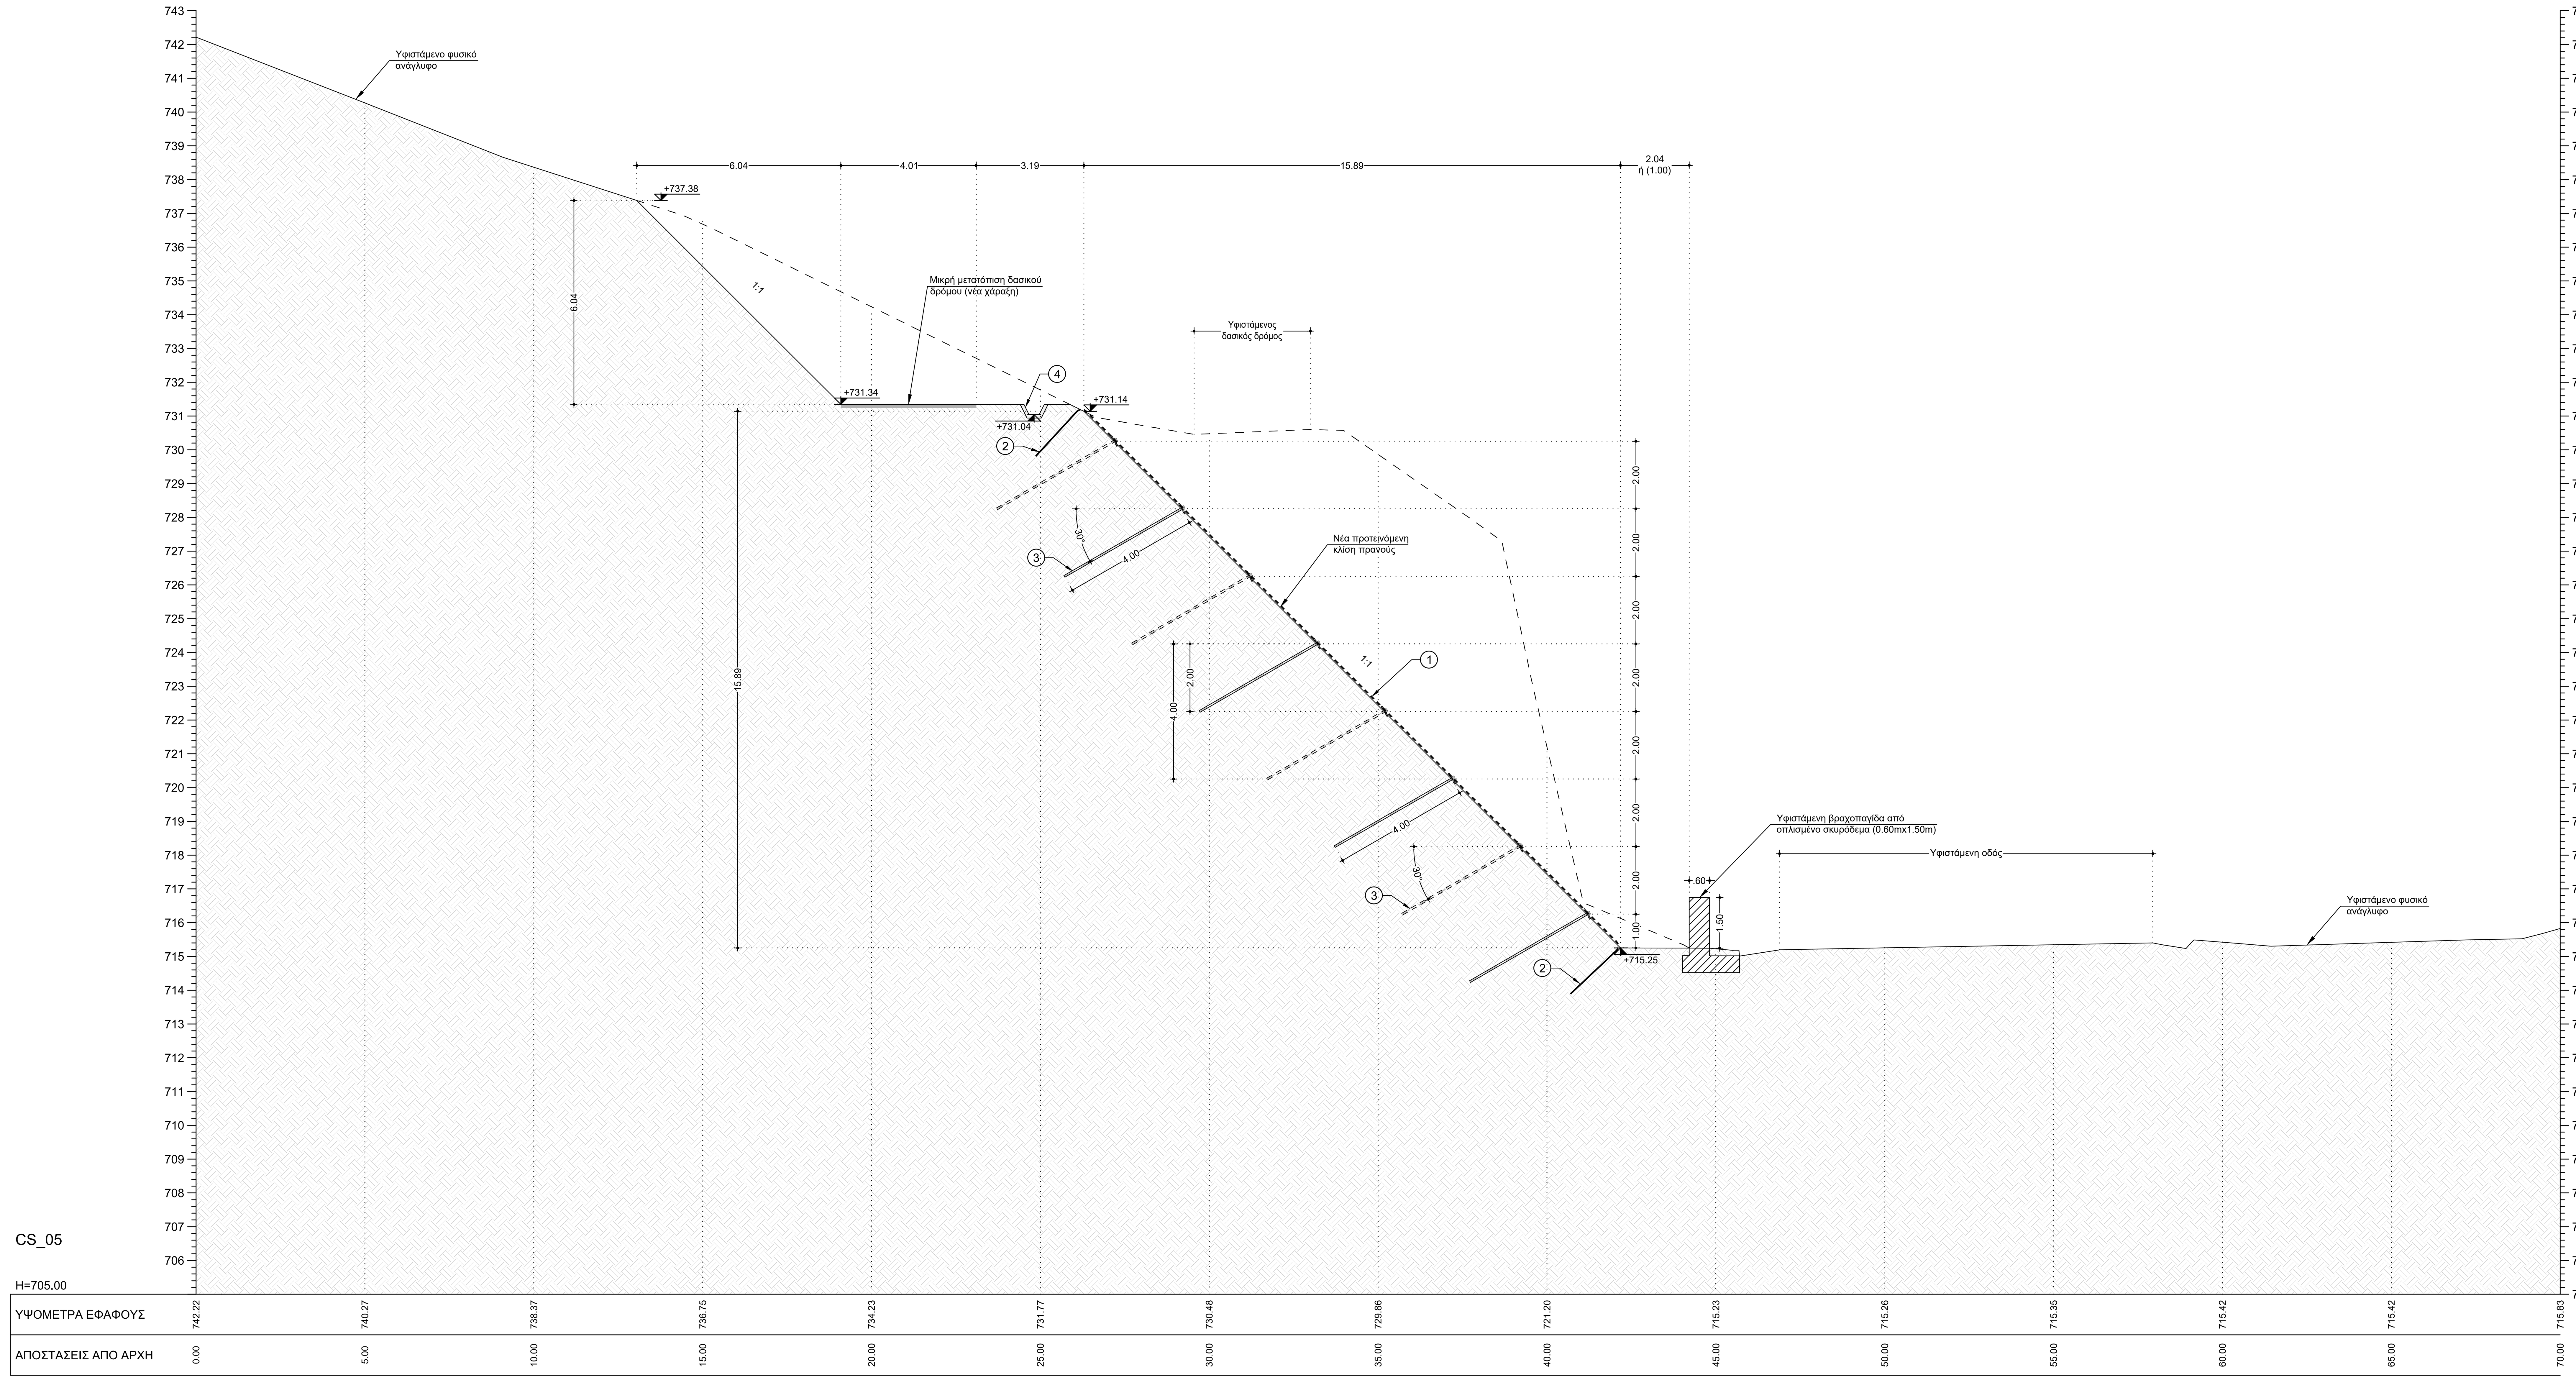

ΥΠΟΜΝΗΜΑ	
1	Πλήρως αγκυρούμενο μεταλλικό πλέγμα τύπου "Α": Αποτελείται απο μεταλλικό πλέγμα τύπου "κουρτίνας" με βαρύ γαλβάνισμα (τύπου Galfan), με ελάχιστη διάμετρο σύρματος 3mm και ελάχιστο βρόγχο 8x10cm (τύπου TECCO G65/3, STEELGRID HR ή αναλόγου) και συρματόσχοινα.
2	Αγκύρωση μεταλλικού πλέγματος σύμφωνα με τις προδιαγραφές του κατασκευαστή-προμηθευτή.
3	Μόνιμα αγκύρια ολόσωμης πάκτωσης για τη στερέωση του πλέγματος προστασίας, με τσιμεντένεμα σε όλο το μήκος τους, φέρουσας εφελκυστικής ικανότητας 200kN, B500c, Ø25, από γαλβανισμένο χάλυβα, μήκους 4.0m, σε διάτρημα Ø3", σε πεσσοειδή κάνναβο 4.0m x 4.0m (κατακόρυφα x οριζόντια), με κατωφερική κλίση 30°.
4	Επενδεδυμένη αποστραγγιστική τραπεζοειδής τάφρος, ελάχιστων εσωτερικών διαστάσεων 0.30m x 0.30m (πλάτος x ύψος), από έγχυτο ή εκτοξευόμενο σκυρόδεμα C20/25, πάχους 10cm με μία στρώση πλέγματος T188.

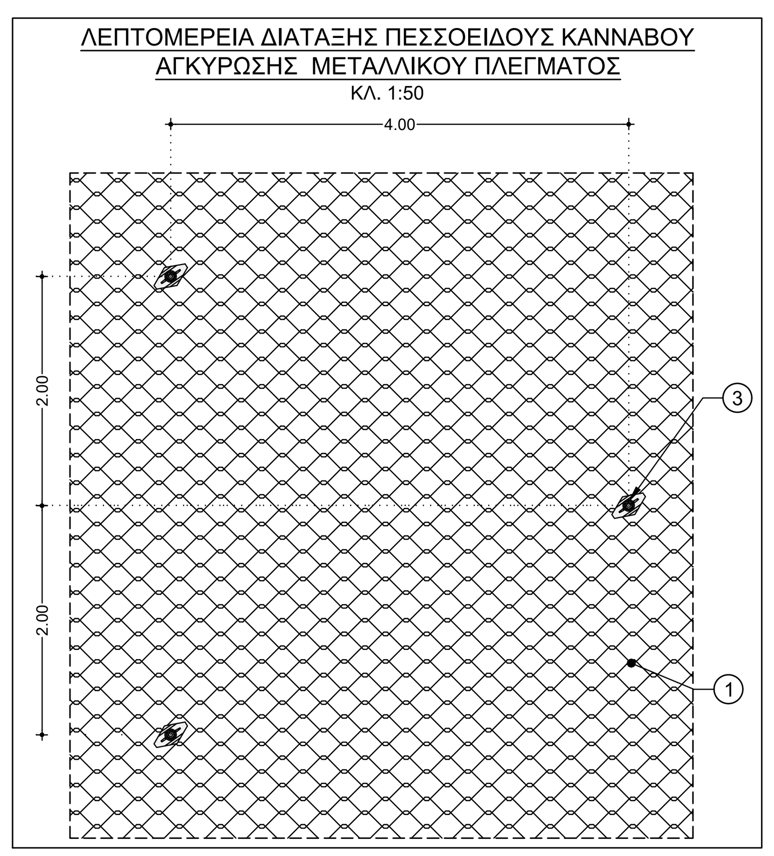

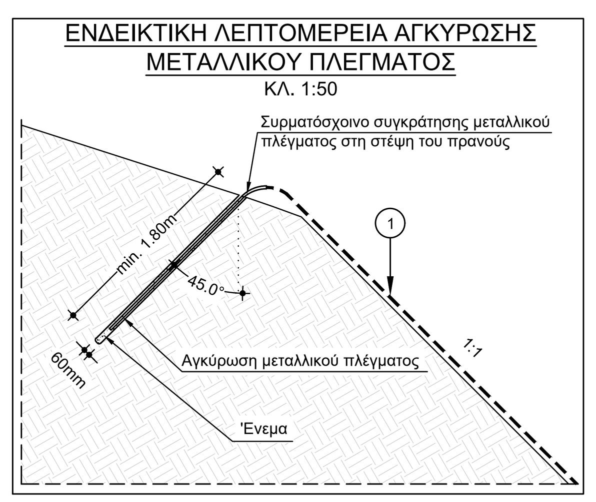

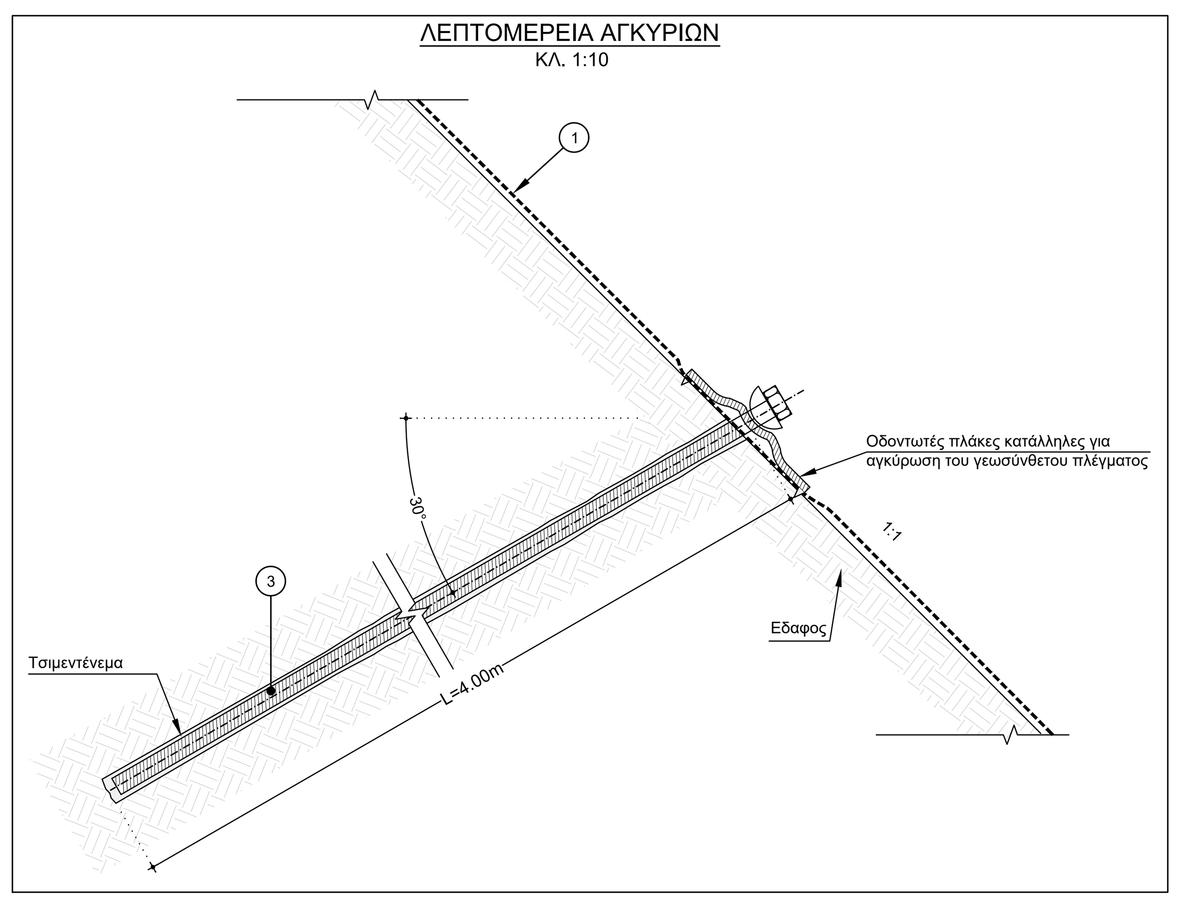

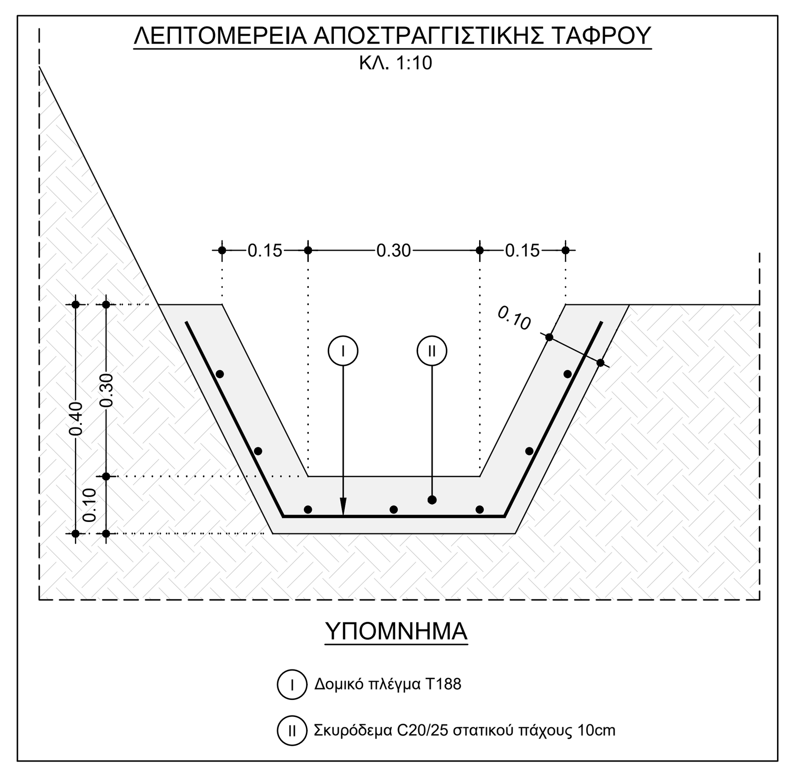

ΠΕΡΙΦΕΡΕΙΑ ΣΤΕΡΕΑΣ ΕΛΛΑΔΑΣ

ΦΟΡΕΑΣ :

ΓΕΝΙΚΗ ΔΙΕΥΘΥΝΣΗ ΑΝΑΠΤΥΞΙΑΚΟΥ ΠΡΟΓΡΑΜΜΑΤΙΣΜΟΥ, ΠΕΡΙΒΑΛΛΟΝΤΟΣ & ΥΠΟΔΟΜΩΝ
Δ/ΝΣΗ ΤΕΧΝΙΚΩΝ ΕΡΓΩΝ Π.Ε. ΒΟΙΩΤΙΑΣ

ΕΡΓΟ :

ΜΕΛΕΤΗ ΑΝΤΙΜΕΤΩΠΙΣΗΣ ΚΑΤΟΛΙΣΘΗΤΙΚΩΝ ΦΑΙΝΟΜΕΝΩΝ ΣΤΟ ΟΔΙΚΟ ΔΙΚΤΥΟ ΤΗΣ ΠΕΡΙΟΧΗΣ ΑΡΑΧΩΒΑΣ ΓΙΑ ΤΗΝ ΒΕΛΤΙΩΣΗ ΤΗΣ ΟΔΙΚΗΣ ΑΣΦΑΛΕΙΑΣ

ΠΕΡΙΓΡΑΦΗ ΕΡΓΟΥ:

ΓΕΩΤΕΧΝΙΚΗ ΜΕΛΕΤΗ ΠΡΑΝΟΥΣ ΣΤΟ 26° ΧΛΜ ΤΗΣ Ε.Ο. ΛΙΒΑΔΕΙΑΣ-ΑΡΑΧΩΒΑΣ, ΠΕΡΙΟΧΗ ΧΑΝΙ ΖΕΜΕΝΟΥ

ΤΙΤΛΟΣ ΣΧΕΔΙΟΥ :

ΤΥΠΙΚΗ ΤΟΜΗ - ΛΕΠΤΟΜΕΡΕΙΕΣ

ΜΕΛΕΤΗΤΗΣ:

STRUCTURES & GEOTECHNICS
Αμαλιάδος 1, Κηφισιά 14564 Αθήνα, ΕΛΛΑΔΑ
Τηλ: +30 210 80 00 022, Email: info@sg-incorp.com

ΑΡΙΘΜΟΣ ΣΧΕΔΙΟΥ:	ΗΜΕΡΟΜΗΝΙΑ:
S03	26/08/2022

ΕΚΔΟΣΗ:	ΚΛΙΜΑΚΑ :
01	1:100, 1:50, :10

ΕΣΩΤΕΡΙΚΗ ΕΓΚΡΙΣΗ ΜΕΛΕΤΗΤΗ

ΑΙΤΙΟΛΟΓΙΑ	ΣΧΕΔΙΑΣΤΗΚΕ	ΕΛΕΓΧΘΗΚΕ	ΕΓΚΡΙΘΗΚΕ
ΠΡΩΤΗ ΕΚΔΟΣΗ	Π.ΚΑΛΛΟΥ	Μ.ΚΟΚΟΡΗ	Γ.ΚΡΗΤΣΩΤΑΚΗΣ

ΕΓΚΡΙΣΗ ΥΠΗΡΕΣΙΑΣ

	ΕΛΕΓΧΘΗΚΕ	ΘΕΩΡΗΘΗΚΕ	ΕΓΚΡΙΘΗΚΕ	ΑΠΟΦΑΣΗ ΕΓΚΡΙΣΗΣ
ΟΝΟΜ/ΝΥΜΟ	Δ. ΜΟΥΝΤΡΙΧΑΣ ΠΡΟΪΣΤΑΜΕΝΟΣ ΕΡΓΑΣΤΗΡΙΩΝ	Ι. ΠΑΠΑΝΤΩΝΙΟΥ ΑΝΑΠΛ. ΠΡΟΪΣΤΑΣΜΕΝΗ Δ.Τ.Ε.	Δ. ΒΗΤΤΑ ΠΡΟΪΣΤ. ΤΜΗΜΑΤΟΣ ΩΡΙΜΑΝΣΗΣ ΕΡΓΩΝ	
ΗΜΕΡΟΜΗΝΙΑ				
ΥΠΟΓΡΑΦΗ				

ΓΙΑ ΤΟΝ ΦΟΡΕΑ:

ΓΙΑ ΤΟΝ ΜΕΛΕΤΗΤΗ:

STRUCTURES & GEOTECHNICS IKE
ΥΠΗΡΕΣΙΕΣ ΕΚΠΟΝΗΣΗΣ ΤΕΧΝΙΚΩΝ ΜΕΛΕΤΩΝ
ΑΜΑΛΙΑΔΟΣ 1, ΚΗΦΙΣΙΑ ΑΤΤΙΚΗΣ, Τ.Κ. 145 64
Α.Φ.Μ.: 997684176 – Δ.Ο.Υ.: ΚΗΦΙΣΙΑΣ
ΤΗΛ: +30 2108000022

ΚΩΔΙΚΟΣ ΣΧΕΔΙΟΥ : 21-26 | 03 | GEO | S03 | 01

ΟΝΟΜΑ ΑΡΧΕΙΟΥ : 21-26_03_GEO_S03 TYPICAL SECTION_DETAILS.dwg

ΙΟΥΛΙΟΣ 2021