


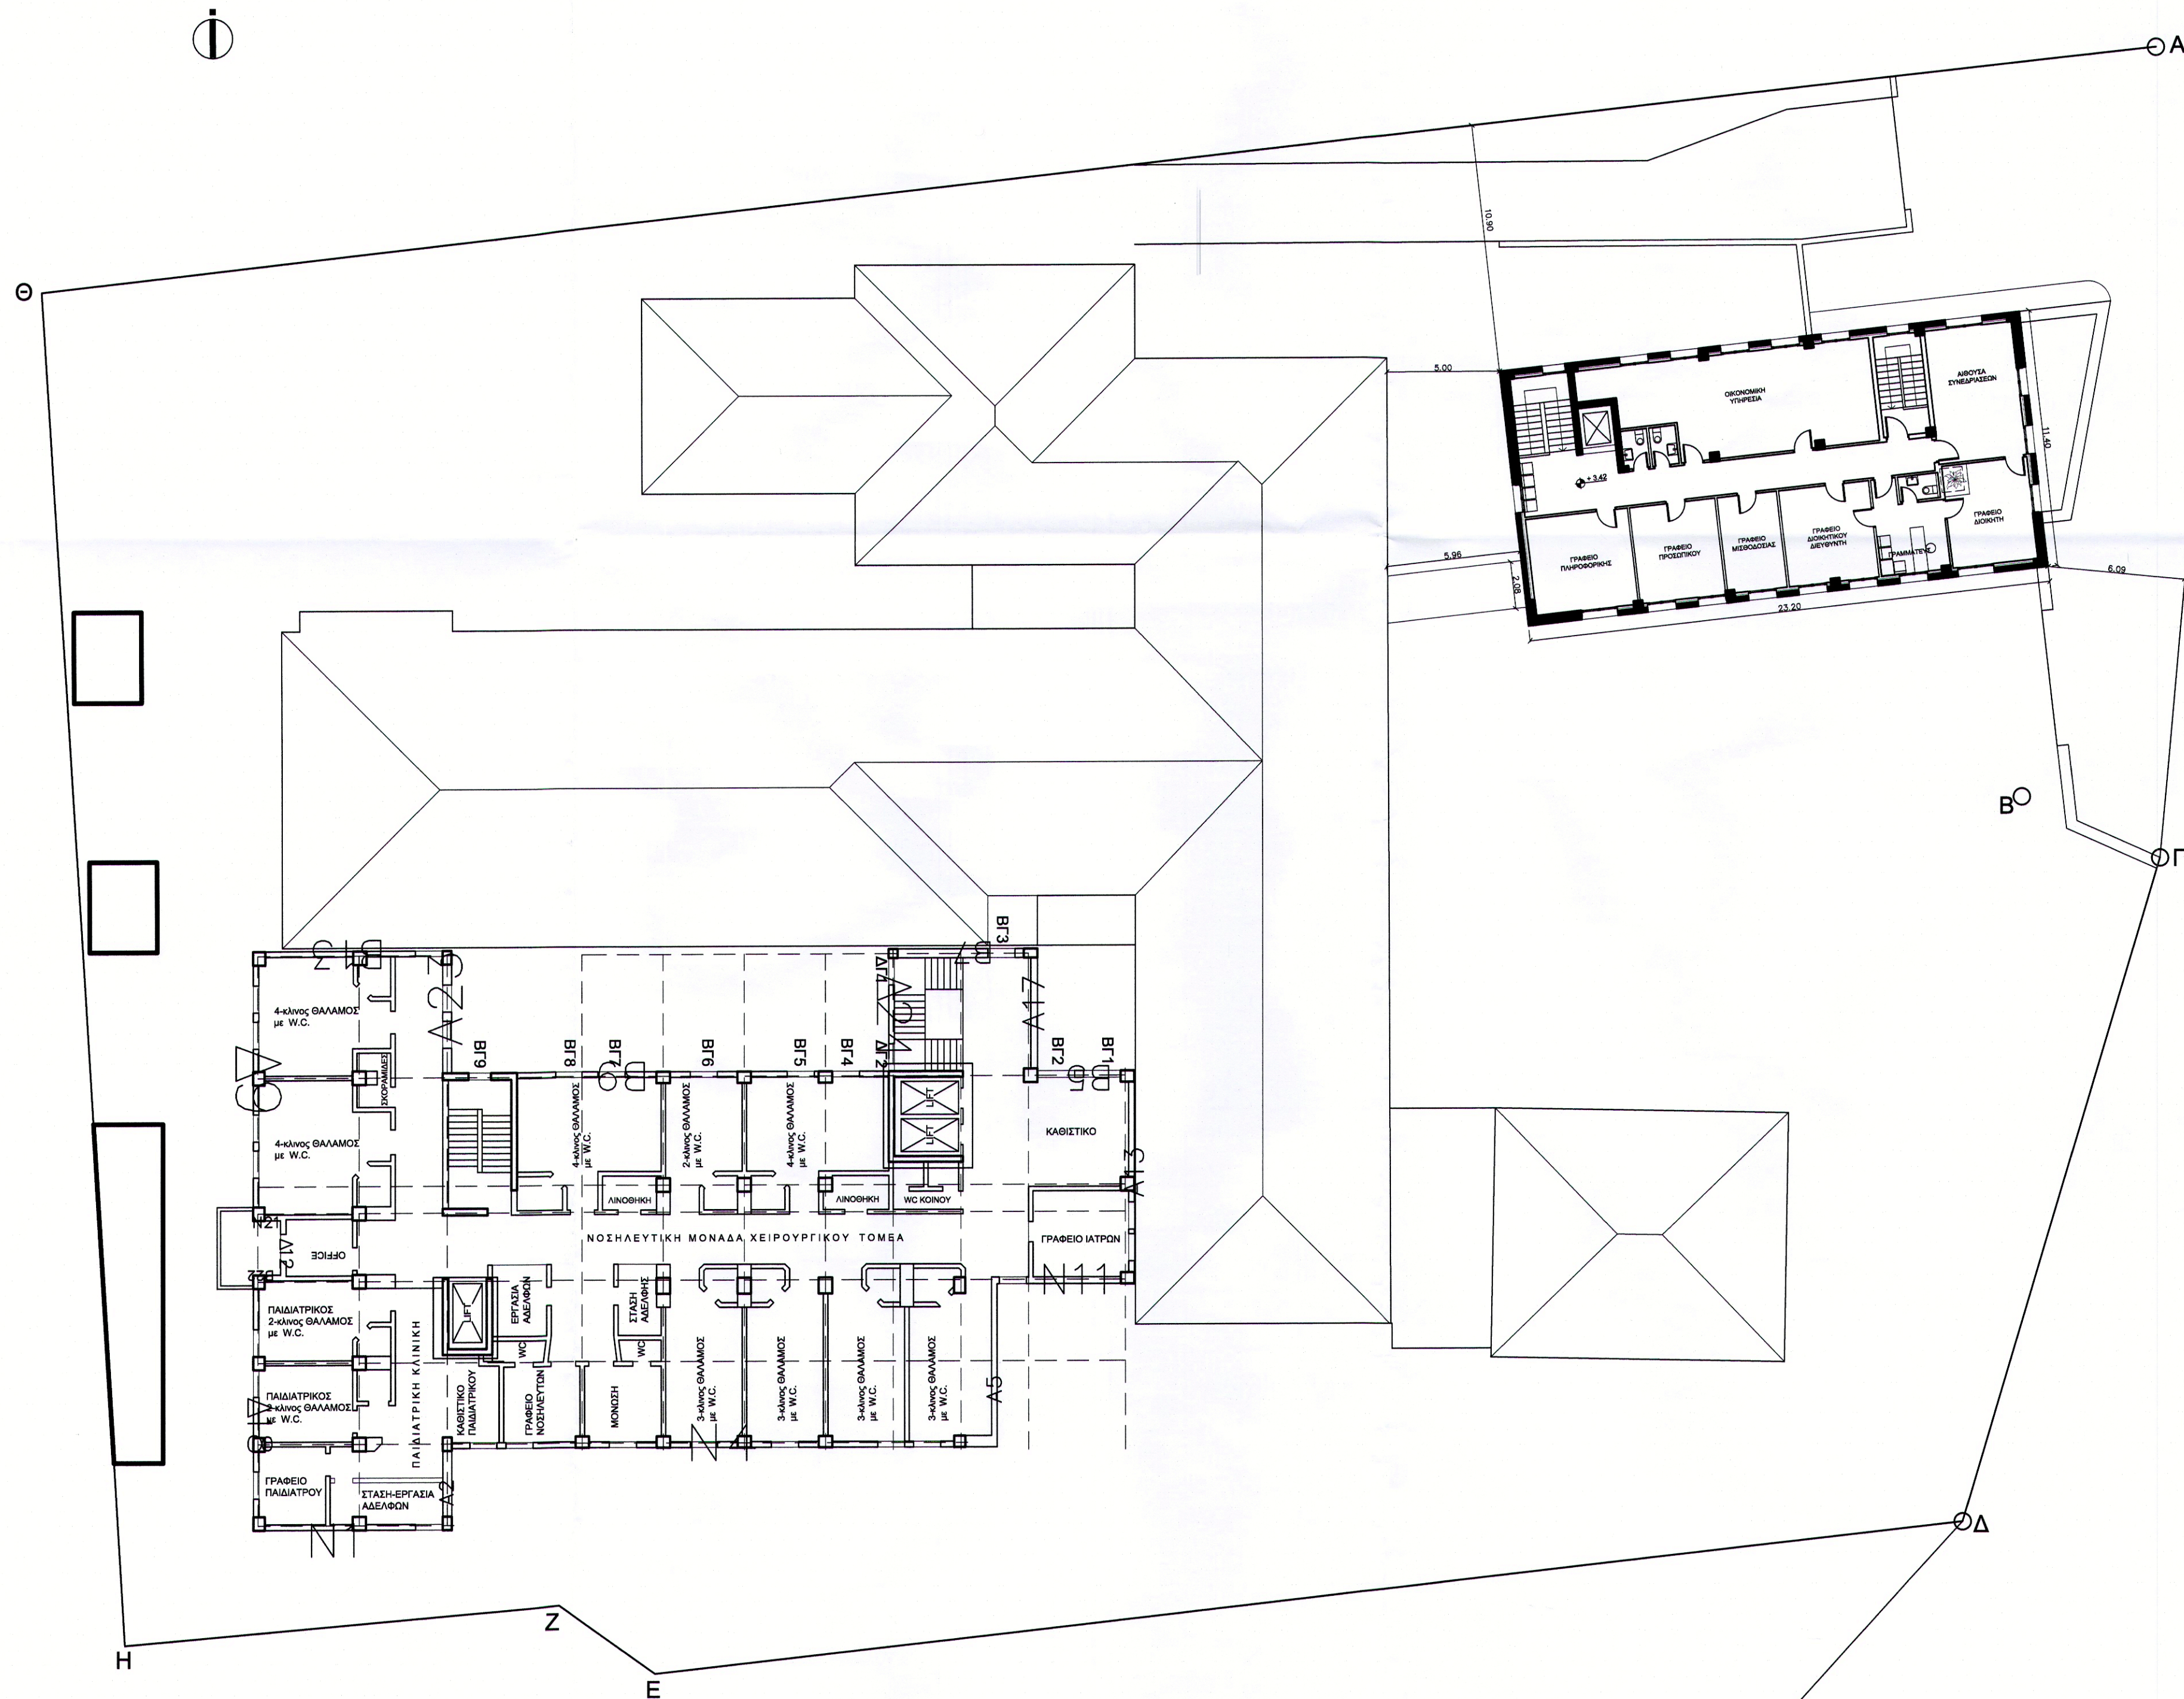

ΕΡΓΟ:

ΚΑΡΠΕΝΗΣΙ

ΘΕΜΑ ΠΙΝΑΚΑ

ΚΛΙΜΑΞ

MELETH

ΠΕΤΑΡΟΥΔΗΣ ΑΛΗΜΗΤΡΙΟΣ
ΠΟΛΙΤΙΚΟΣ ΜΗΧΑΝΙΚΟΣ Τ.Ε