


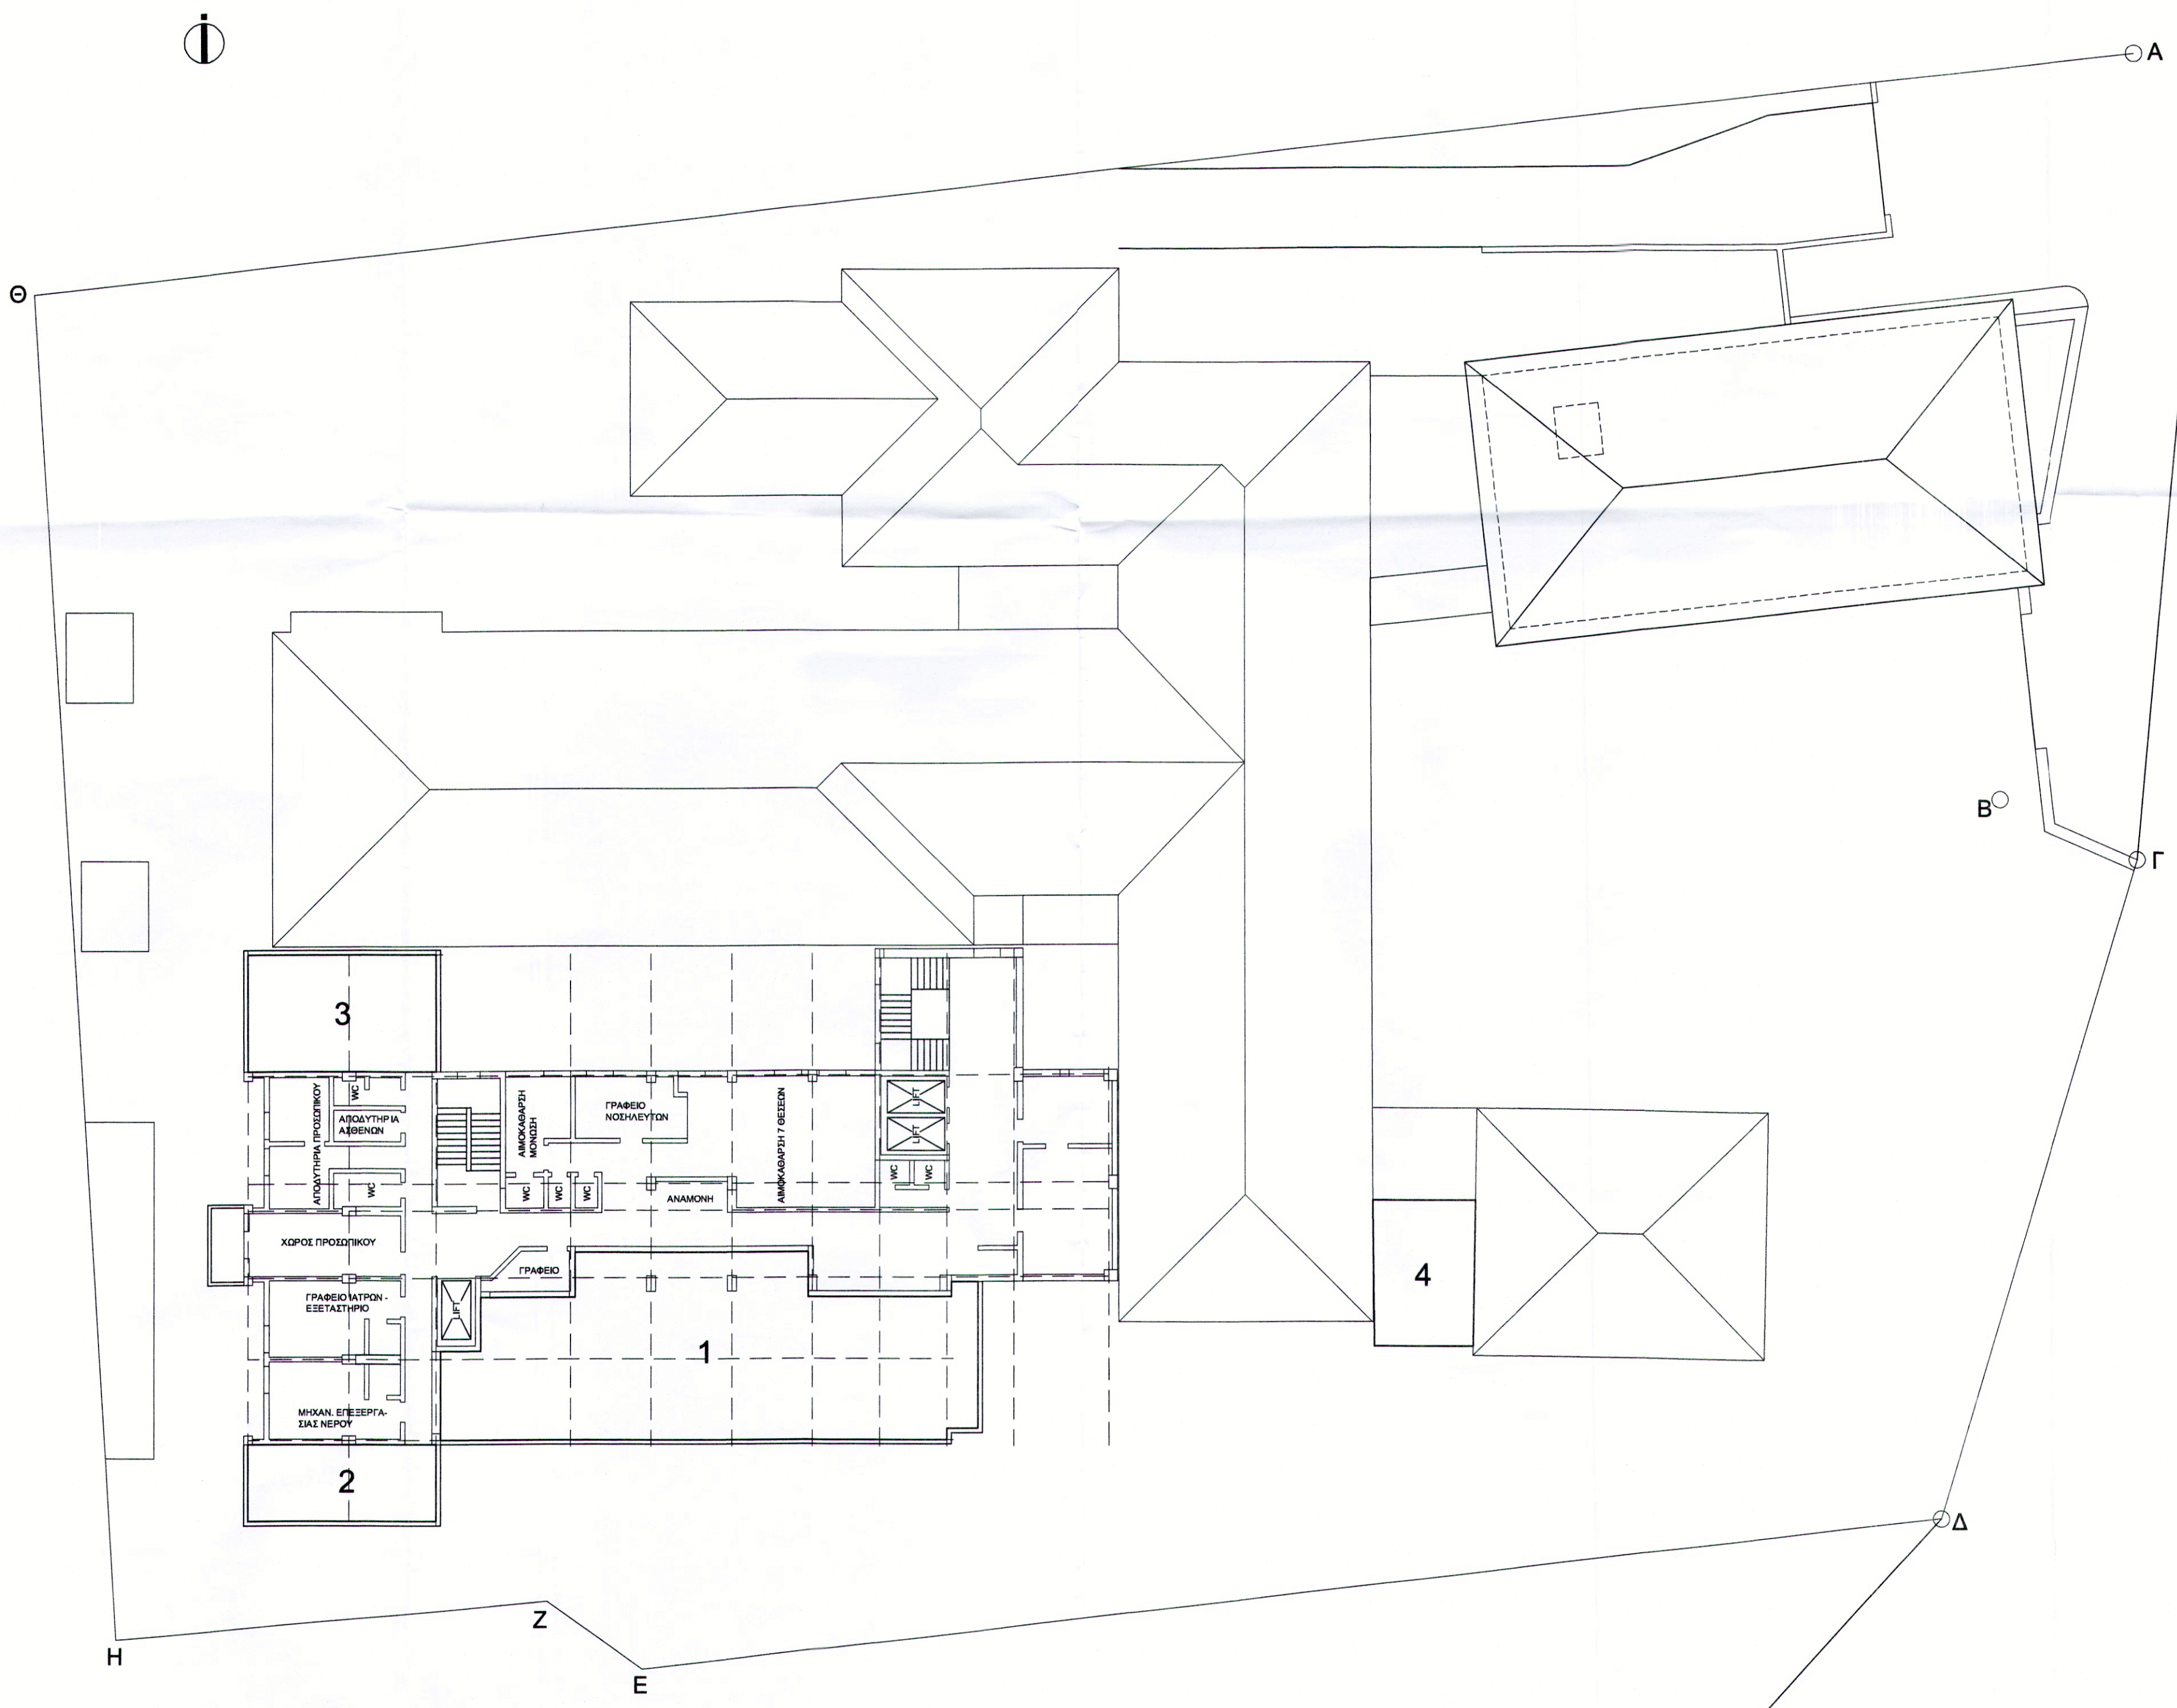

ΕΛΛΗΝΙΚΗ ΔΗΜΟΚΡΑΤΙΑ
ΠΕΡΙΦΕΡΕΙΑ ΣΤΕΡΕΑΣ ΕΛΛΑΔΑΣ
ΓΕΝΙΚΗ Δ/ΝΣΗ ΑΝΑΠΤΥΞΙΑΚΟΥ ΠΡΟΓΡΑΜΜΑΤΙΣΜΟΥ,
ΠΕΡΙΒΑΛΛΟΝΤΟΣ ΚΑΙ ΥΠΟΔΟΜΩΝ
Δ/ΝΣΗ ΤΕΧΝΙΚΩΝ ΕΡΓΩΝ Π.Ε. ΕΥΡΥΤΑΝΙΑΣ

ΕΡΓΟ:
ΕΠΕΜΒΑΣΕΙΣ ΕΞΟΙΚΟΝΟΜΗΣΗΣ ΕΝΕΡΓΕΙΑΣ
ΚΑΙ ΕΦΑΡΜΟΓΩΝ Α.Π.Ε. ΣΤΟ ΓΕΝΙΚΟ
ΝΟΣΟΚΟΜΕΙΟ ΚΑΡΠΕΝΗΣΙΟΥ

ΚΑΡΠΕΝΗΣΙ

ΑΡΧΙΤΕΚΤΟΝΙΚΗ ΜΕΛΕΤΗ

ΘΕΜΑ ΠΙΝΑΚΑ
ΚΑΤΟΨΗ ΣΤΑΘΜΗΣ Δ

ΚΛΙΜΑΞ	Α/Α ΣΧΕΔΙΟΥ
1:200	A06

ΜΕΛΕΤΗ
Δ/ΝΣΗ ΤΕΧΝΙΚΩΝ ΕΡΓΩΝ Π.Ε. ΕΥΡΥΤΑΝΙΑΣ
ΤΜΗΜΑ ΔΟΜΩΝ ΠΕΡΙΒΑΛΛΟΝΤΟΣ

ΕΛΕΧΘΗΚΕ
Ο Προϊστάμενος Τ.Δ.Π.
Ο Συντάξας
Παπαροϊδάκη Μαρίνα
Τοπογράφος Μηχανικός ΠΕ
ΠΕΤΑΡΟΥΔΗΣ ΔΗΜΗΤΡΙΟΣ
ΠΟΛΙΤΙΚΟΣ ΜΗΧΑΝΙΚΟΣ Τ.Ε.