


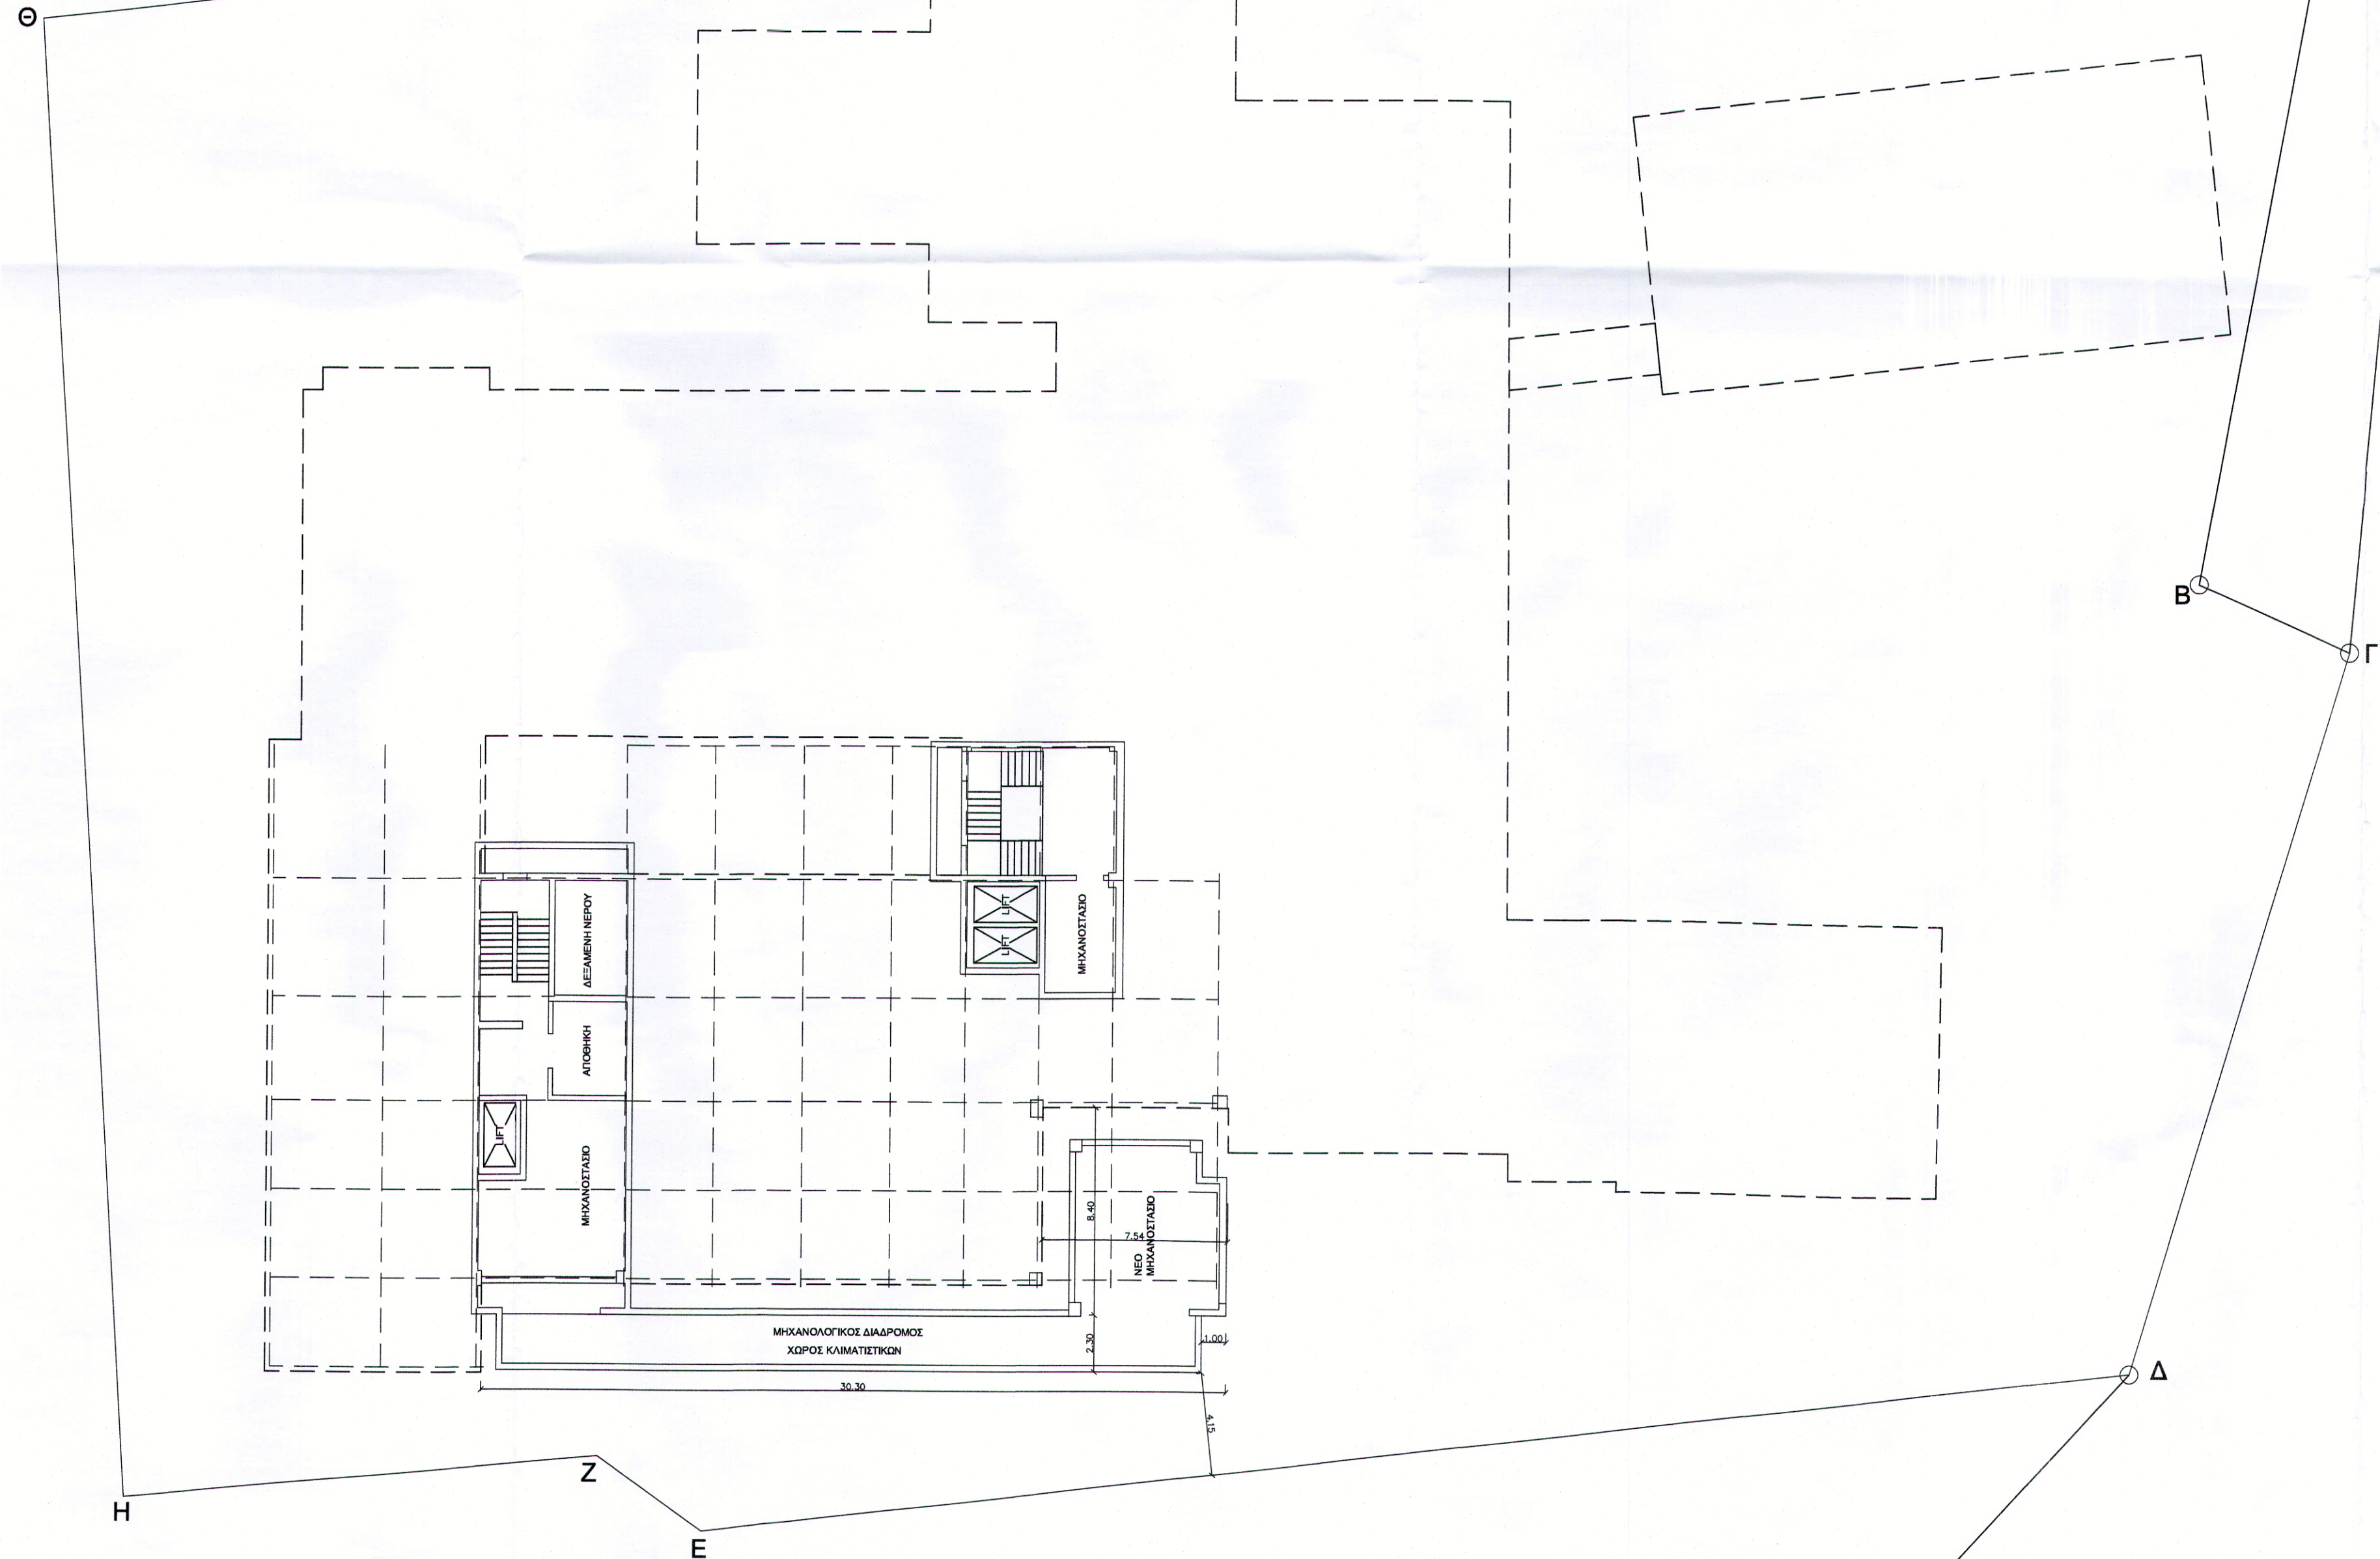

ΕΛΛΗΝΙΚΗ ΔΗΜΟΚΡΑΤΙΑ
ΠΕΡΙΦΕΡΕΙΑ ΣΤΕΡΕΑΣ ΕΛΛΑΔΑΣ
ΓΕΝΙΚΗ Δ/ΝΣΗ ΑΝΑΠΤΥΞΙΑΚΟΥ ΠΡΟΓΡΑΜΜΑΤΙΣΜΟΥ,
ΠΕΡΙΒΑΛΛΟΝΤΟΣ ΚΑΙ ΥΠΟΔΟΜΩΝ
Δ/ΝΣΗ ΤΕΧΝΙΚΩΝ ΕΡΓΩΝ Π.Ε. ΕΥΡΥΤΑΝΙΑΣ

ΕΡΓΟ:

ΕΠΕΜΒΑΣΕΙΣ ΕΞΟΙΚΟΝΟΜΗΣΗ ΕΝΕΡΓΕΙΑΣ
ΚΑΙ ΕΦΑΡΜΟΓΩΝ Α.Π.Ε. ΣΤΟ ΓΕΝΙΚΟ
ΝΟΣΟΚΟΜΕΙΟ ΚΑΡΠΕΝΗΣΙΟΥ

ΚΑΡΠΕΝΗΣΙ

ΑΡΧΙΤΕΚΤΟΝΙΚΗ ΜΕΛΕΤΗ

ΘΕΜΑ ΠΙΝΑΚΑ

ΚΑΤΟΨΗ ΣΤΑΘΜΗΣ 0

ΚΛΙΜΑΣ

Α/Α ΣΧΕΔΙΟΥ

1:200

A02

ΜΕΛΕΤΗ

Δ/ΝΣΗ ΤΕΧΝΙΚΩΝ ΕΡΓΩΝ Π.Ε. ΕΥΡΥΤΑΝΙΑΣ
ΤΜΗΜΑ ΔΟΜΩΝ ΠΕΡΙΒΑΛΛΟΝΤΟΣ

Ο Συντάξας

Παπαροϊδάκη Μαρίνα
Τοπογράφος Μηχανικός ΠΕ

ΕΛΕΧΘΗΚΕ

Ο Προϊστάμενος Τ.Δ.Π.

ΠΕΤΑΡΟΥΔΗΣ ΔΗΜΗΤΡΙΟΣ
ΠΟΛΙΤΙΚΟΣ ΜΗΧΑΝΙΚΟΣ Τ.Ε.